

PIANO REGOLATORE GENERALE  
VARIANTE GENERALE PER LA TERRAFERMA

Individuazione vincoli ai sensi della L.R. 27/1993




MESTRE  
V.P.R.G. per la Terrafirma  
131 c 2



ORIGINALE

131 c 2

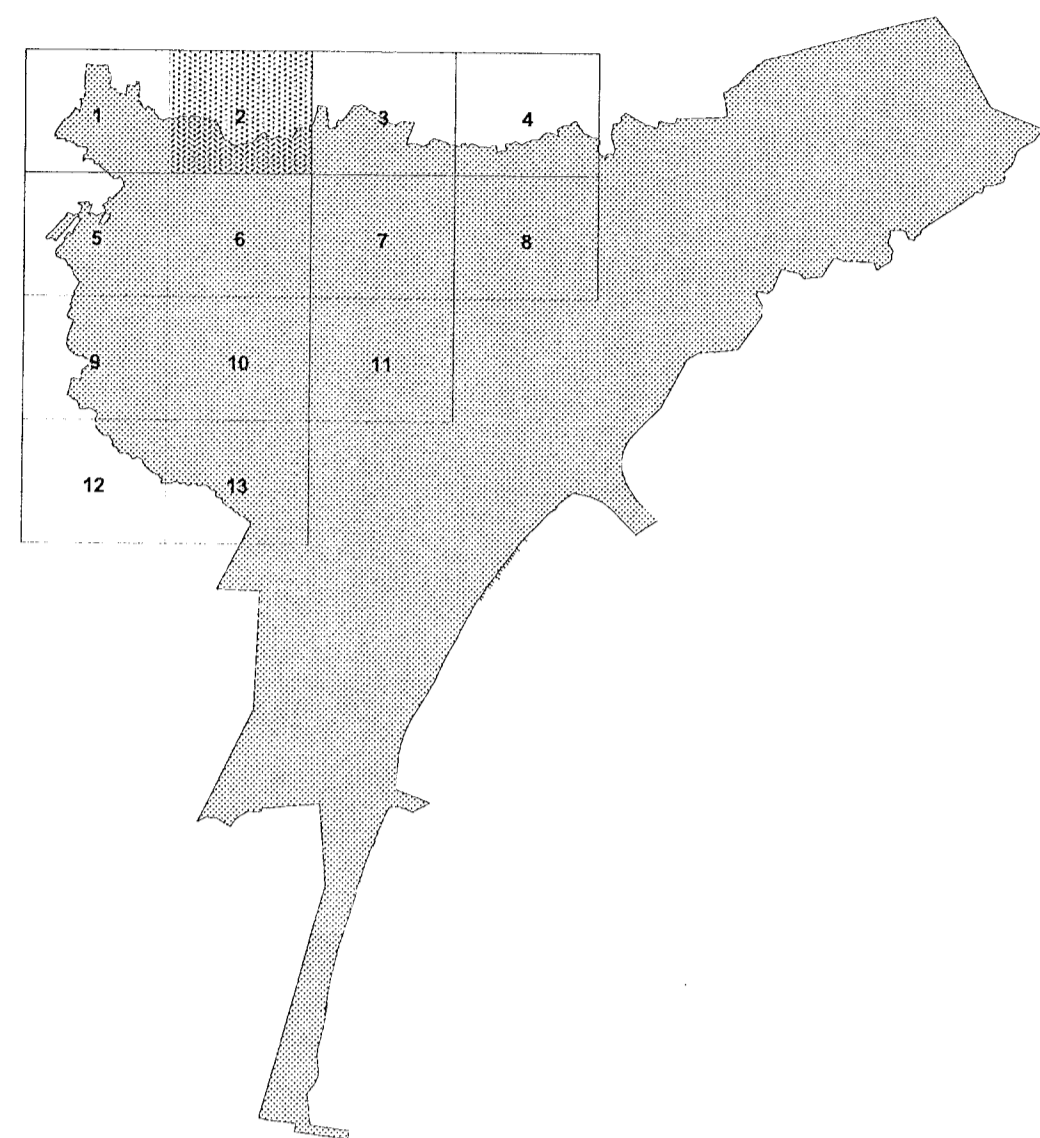

Scala: 1:5000

Progetto e coordinamento generale:

arch. Oscar Girotto  
arch. G. Battista Rudatis

Collaborazione tecnica:

-per la compilazione delle schede istruttorie tipo di classificazione e istruzione delle osservazioni e relativa gestione informatica:

Daniilo Bisello  
Anastasia Koulou

-per la compilazione delle schede istruttorie e la georeferenziazione degli ambiti interessati dalle osservazioni:

Michele Amenuoso  
Lauretta Barbato  
Luca Barison  
Alessandra Cattelan  
Ivano Laggia  
Anastasia Koulou  
Nicola Rossi  
Franca Siviero Ballini

-per la compilazione dei criteri di valutazione e la stesura degli elaborati allegati al provvedimento:

Lauretta Barbato  
Alessandra Cattelan  
Ivano Laggia  
Franca Siviero Ballini

-per le elaborazioni sulla cartografia automatizzata:

Stefano Mazzariol

Coordinamento informatizzazione e verifica dei dimensionamenti:

dot. Paolo Barbieri

LEGENDA

Fascie di rispetto degli elettrodotti (differenziate in base alla portata della linea)  
Fonte: Provincia di Venezia

Adozione:  
Delibera del C.C. n. 16  
Protocollo Generale n. del Esecutiva II

Controdeduzioni alle Osservazioni:  
Delibera del C.C. n. del Esecutiva II  
Protocollo Generale n. del

Approvazione:  
Delibera G.R.V. n. del  
BUR n. del

Il Sindaco Il Segretario Generale L'Assessore all'Urbanistica Il Presidente del C.C. Il Dirigente Responsabile

