


PIANO REGOLATORE GENERALE
VARIANTE GENERALE PER LA TERRAFERMA

Individuazione vincoli ai sensi della L.R. 27/1993

131 c 3

ME170
Comune: V. P.R.G. per la Terrafirma
datum: 13.1.19
Adozione / 0 13.1.19

ORIGINALE

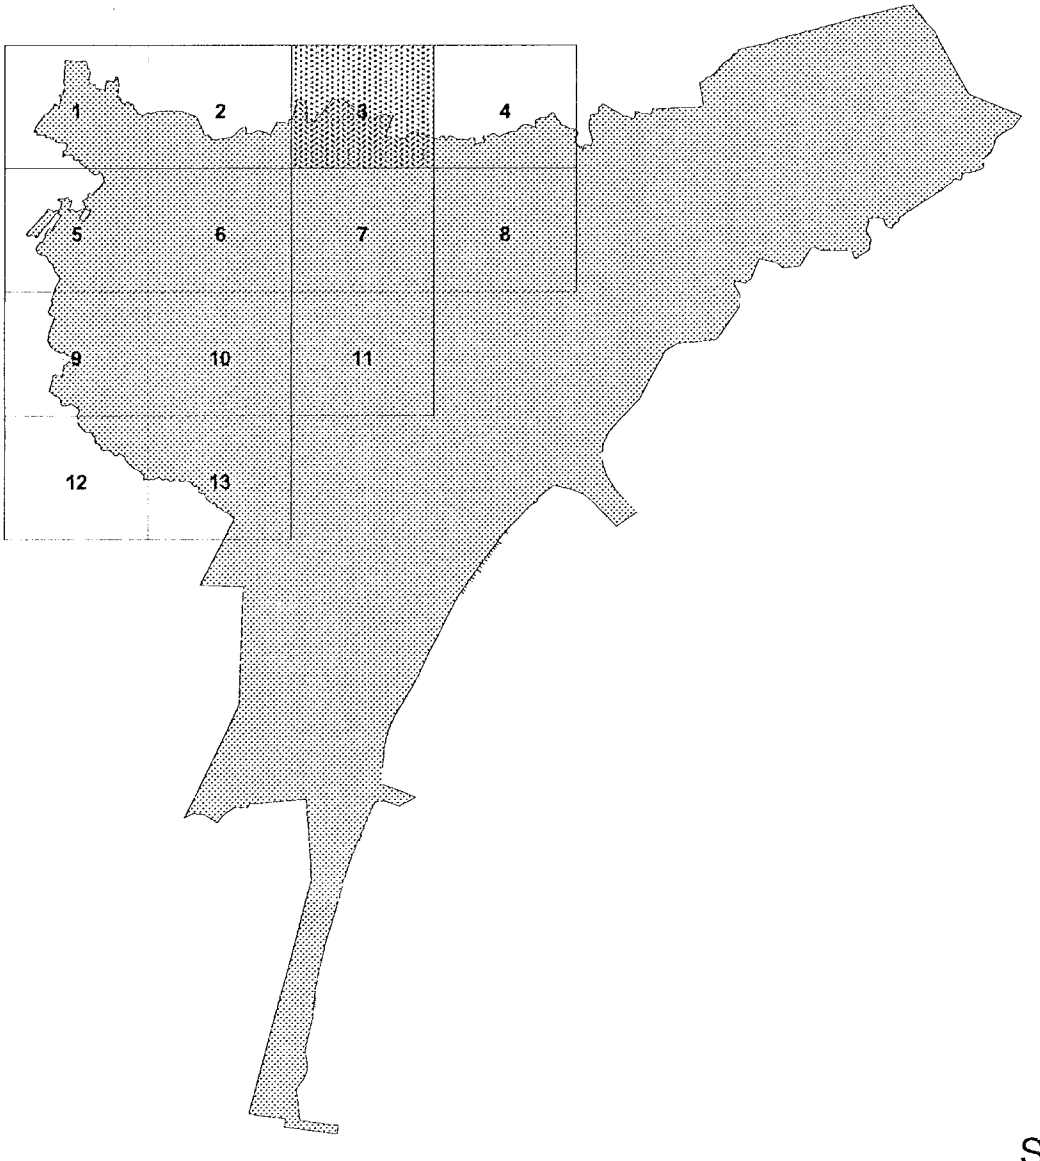

Scala: 1:5000

- Progetto e coordinamento generale:**
arch. Oscar Giroto
arch. G. Battista Rudatis
- Collaborazione tecnica:**
-per la compilazione delle schede istruttorie tipo di classificazione o istruzioni delle osservazioni e relativa gestione informatica:
Danilo Bisello
Anastasia Koulou
-per la compilazione delle schede istruttorie e la georeferenziazione degli ambiti interessati dalle osservazioni:
Michele Ameruso
Lauretta Barbato
Luca Barson
Alessandra Cattelan
Ivano Laggia
Anastasia Koulou
Nicola Rossa
Franca Siviero Ballini
-per la compilazione dei criteri di valutazione e la stesura degli elaborati allegati al provvedimento:
Lauretta Barbato
Alessandra Cattelan
Ivano Laggia
Franca Siviero Ballini
-per le elaborazioni sulla cartografia automatizzata:
Stefano Mazzariol
- Coordinamento informatizzazione e verifica dei dimensionamenti:**
dott. Paolo Barbieri

LEGENDA
Fascio di rispetto degli elettrodoti (differenziate in base alla portata della linea)
Fonte: Provincia di Venezia

Adozione:
Delibera del C.C. n. 16 del 25/01/1999 Esecutiva II
Protocollo Generale n. del

Controdeduzioni alle Osservazioni:
Delibera del C.C. n. del Esecutiva II
Protocollo Generale n. del

Approvazione:
Delibera G.R.V. n. del
BUR n. del

Il Sindaco Il Segretario Generale L'Assessorato Urbanistica Il Presidente del C.C. Il Dirigente Responsabile

