


PIANO REGOLATORE GENERALE
VARIANTE GENERALE PER LA TERRAFERMA

Individuazione vincoli ai sensi della L.R. 27/1993

131 c 5

131 c 5

ORIGINALE

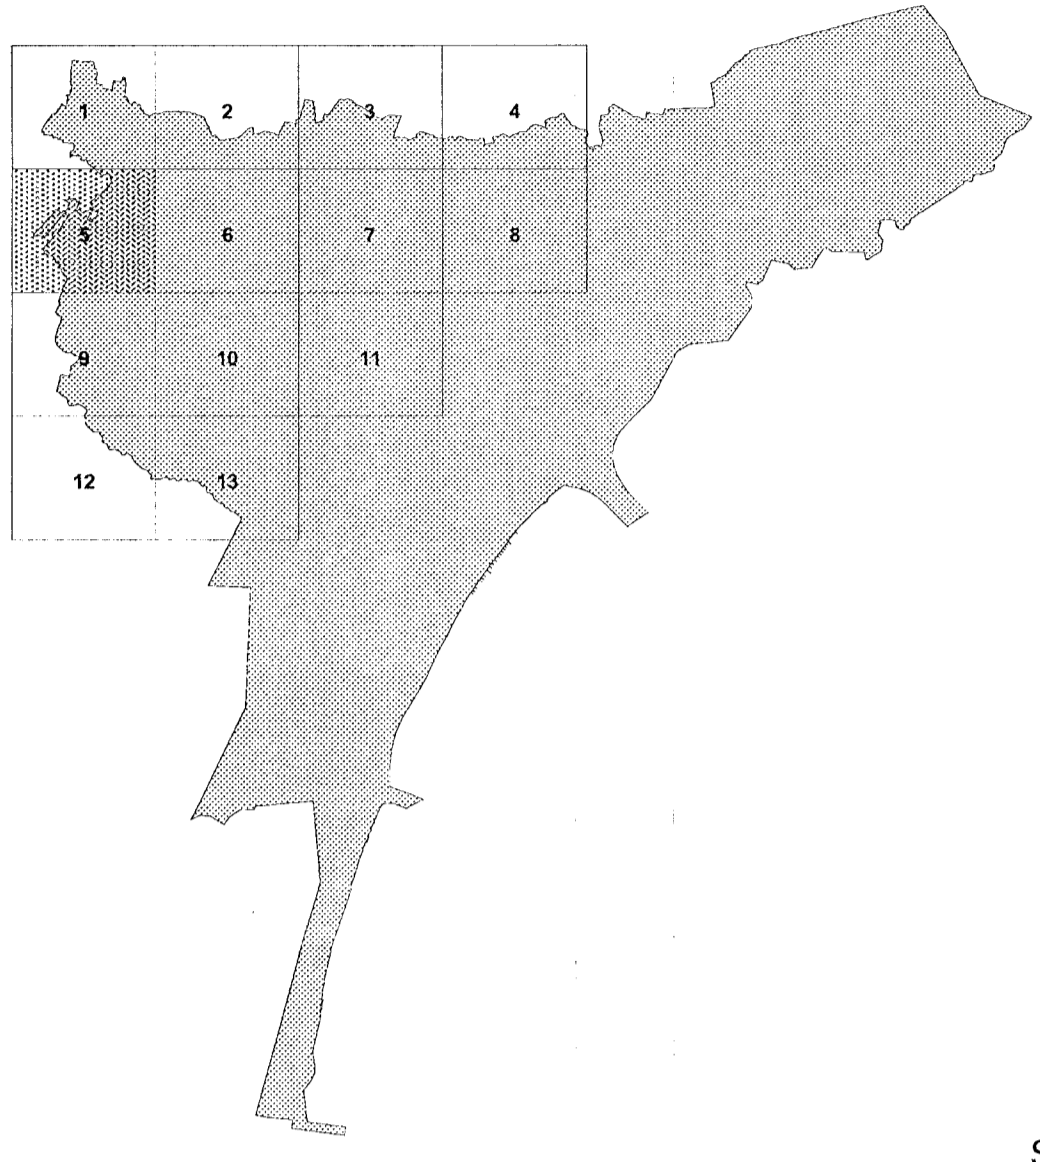

Scala: 1:5000

Progetto e coordinamento generale:
arch. Oscar Girotto
arch. G. Battista Rudatis

Collaborazione tecnica:
-per la compilazione delle schede istruttorie tipo di classificazione e istruzione delle osservazioni e relativa gestione informatica:
Danilo Bisello
Anastasia Koulou

-per la compilazione delle schede istruttorie e la georeferenziazione degli ambiti interessati dalle osservazioni:
Michele Ameruso
Lauretta Barbato
Luca Barison
Alessandra Castellani
Ivano Laggia
Anastasia Koulou
Nicola Rossi
Franca Siviero Balini

-per la compilazione dei criteri di valutazione e la stesura degli elaborati allegati al provvedimento:
Lauretta Barbato
Alessandra Castellani
Ivano Laggia
Franca Siviero Balini

-per le elaborazioni sulla cartografia automatizzata:
Stefano Mazzariol

Coordinamento informatizzazione e verifica dei dimensionamenti:
dott. Paolo Barbieri

LEGENDA
Fascio di rispetto degli elettrodotti (differenziato in base alla portata della linea)
Fonte: Provincia di Venezia

Adozione:
Delibera del C.C. n. 16 del 25/01/1999
Protocollo Generale n. del
Esecutiva II

Controdeduzioni alle Osservazioni:
Delibera del C.C. n. del
Protocollo Generale n. del
Esecutiva II

Approvazione:
Delibera G.R.V. n. del
BUR n. del

Il Sindaco Il Segretario Generale L'Assessore Urbanistica Il Presidente del C.C. Il Dirigente Responsabile

