


PIANO REGOLATORE GENERALE  
VARIANTE GENERALE PER LA TERRAFERMA

Individuazione vincoli ai sensi della L.R. 27/1993

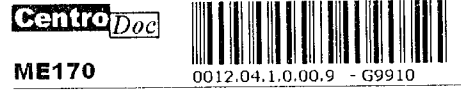


ME179  
001724.1.000.9 - 09910

V.P.R.G. per la Terrafirma  
131 c

131 c 9  
Comune di Venezia - Ufficio Urbanistica - Centro Monumentale

ORIGINALE

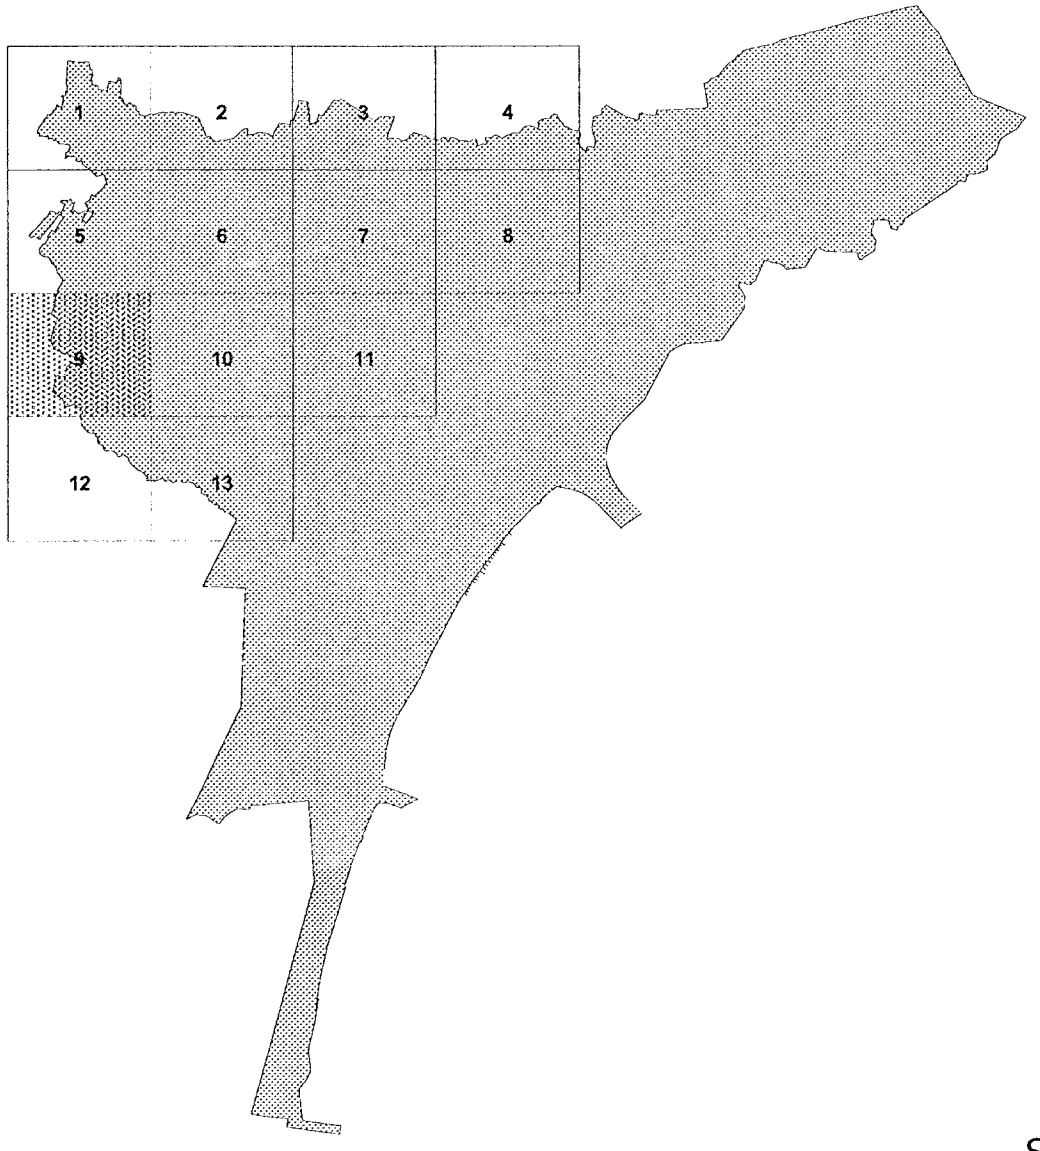

Scala: 1:5000

Progetto e coordinamento generale:

arch. Oscar Giroto  
arch. G. Battista Rudatis

Collaborazione tecnica:

-per la compilazione delle schede istruttorie tipo di classificazione e istruzione delle osservazioni e relativa gestione informatica

Daniilo Bisello  
Anastasia Koulou

-per la compilazione delle schede istruttorie e la georeferenziazione degli ambiti interessati dalle osservazioni:

Michele Ameruso  
Lauretta Barbato  
Luca Barison  
Alessandra Cattelan  
Ivano Laggia  
Anastasia Koulou  
Nicola Rossi  
Franca Siviero Ballini

-per la compilazione dei criteri di valutazione e la stesura degli elaborati allegati al provvedimento:

Lauretta Barbato  
Alessandra Cattelan  
Ivano Laggia  
Franca Siviero Ballini

-per le elaborazioni sulla cartografia automatizzata:

Stefano Mazzarini

Coordinamento informatizzazione e verifica dei dimensionamenti:

dott. Paolo Barbieri

LEGENDA

Fascie di rispetto degli elettrodotti (differenziate in base alla portata della linea)  
Fonte: Provincia di Venezia

Adozione:  
Delibera del C.C. n. 16 del 25/01/1999 Esecutiva II  
Protocollo Generale n. del

Controdeduzioni alle Osservazioni:  
Delibera del C.C. n. del Esecutiva II  
Protocollo Generale n. del

Approvazione:  
Delibera G.R.V. n. del  
BUR n. del

Il Sindaco Il Segretario Generale L'Agente Urbanistica Il Presidente del C.C. Il Dirigente Responsabile

