



# PIANO REGOLATORE GENERALE

ASSESSORE: Roberto D'Agostino  
 CONSULENTE GENERALE: Leonardo Benevolo  
 COORDINAMENTO NUOVO P.R.G.: Mariolina Toniolo con Aldo Bello e Oscar Girotto

## VARIANTE GENERALE PER LA TERRAFERMA

13 2 26

### AMBITI SOGGETTI A TRASFORMAZIONE DEL PAESAGGIO URBANO

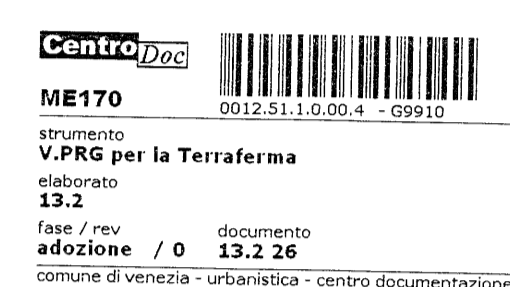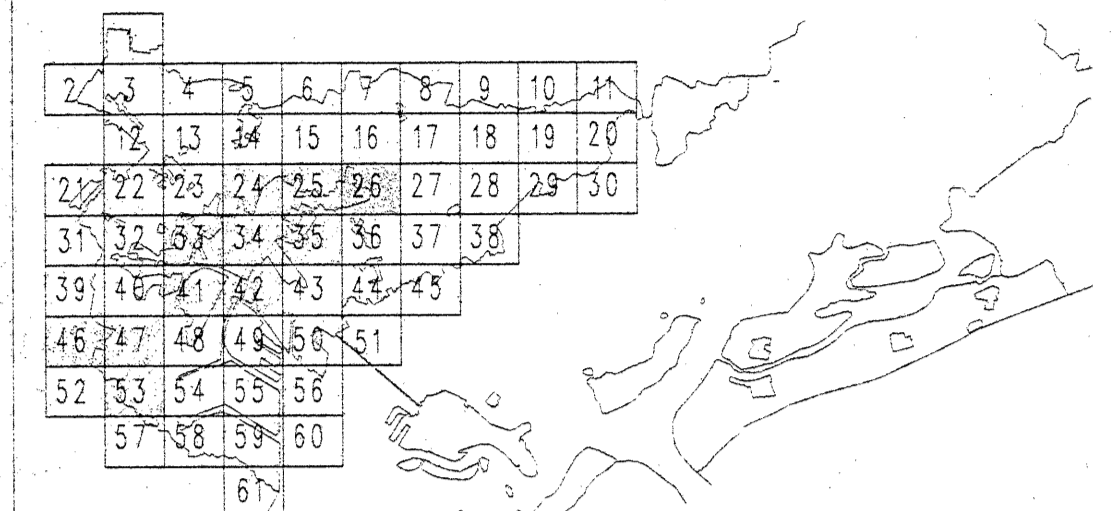

Scala: 1:2000

#### RESPONSABILI DEL PROGETTO:

Oscar Girotto  
 G. Battista Rubatis  
 Fabio Scasso

#### GRUPPO DI PROGETTAZIONE:

Alessandro Ali, Marta Baretto, Sara Carbonera,  
 Tomaso Carrer, Paolo Cecon, Alessandro Cosmo,  
 Silvia De Anna, Marco Ferrari, Anna Nannini,  
 Elena Olivo, Nicole Pagnano, Traudy Pelzel,  
 Pisana Posocco, Roberto Zancan

#### COLLABORATORI TECNICI ALLA PROGETTAZIONE:

Laura Barbatto, Luca Barison, Alessandra Cattelan,  
 Ivano Laggia, Nicole Rossi, Franca Siviero Ballini,  
 Anna Maria Zizzi

#### EDITING TESTI:

Nicoletta Facchinelli, Daria Mainardi, Lucia Sechet

#### RESPONSABILE SISTEMA INFORMATIVO TERRITORIALE:

Paolo Barbieri

#### PREDISPOSIZIONE BASE CARTOGRAFICA DIGITALE. COLLABORAZIONE ALL'INFORMATIZZAZIONE E VERIFICA DIMENSIONAMENTO:

Stefano Mazzariol, Michele Amerusso, Danilo Bisello

#### PROGETTAZIONE E IMPLEMENTAZIONE MODELLO DIGITALE PER LA GESTIONE DEGLI STRUMENTI URBANISTICI, DATA ENTRY, EDITING, PUBLISHING, HARDCOPY:

Francesco Contò, Markus M. Hedorfer, Massimo Mazzanti,  
 Nicola Pranonetto, Claudio Varone

#### ANALISI ATTIVITA' PRODUTTIVE:

Turiddo Pugliese con la collaborazione del Co.Se.S.  
 (P. Favaretto, M. P. Barbieri, C. Salin)

#### SISTEMA MOBILITA' E TRASPORTI:

Maurizio Allegretto (coordinatore), Lorita Caccin,  
 Andrea Marchiori, Alessandra Dall'Asta, Sergio Gallian

#### Consulenze specialistiche:

Luigi Torriani, Mirco Battista, Maria Cristina Scalet

Adozione:  
 Delibera del C.C. n. 16 del 25.01.99 Esecutiva II  
 Protocollo Generale n. 76111 del 11.06.98

Controdeduzioni alle Osservazioni:  
 Delibera del C.C. n. del Esecutiva II  
 Protocollo Generale n. del

Approvazione:  
 Delibera G.R.V. n. del  
 BUR n. del

