



PIANO REGOLATORE GENERALE

ASSESSORE: Roberto D'Agostino
 CONSULENTE GENERALE: Leonardo Benevolo
 COORDINANTE NUOVO P.R.G.: Mariolina Toniolo con Aldo Bello e Oscar Giroto

VARIANTE GENERALE PER LA TERRAFERMA

13 2
34

AMBITI SOGGETTI A TRASFORMAZIONE DEL PAESAGGIO URBANO

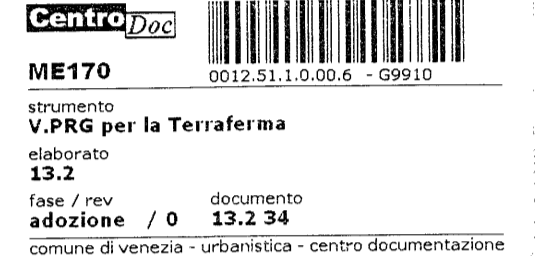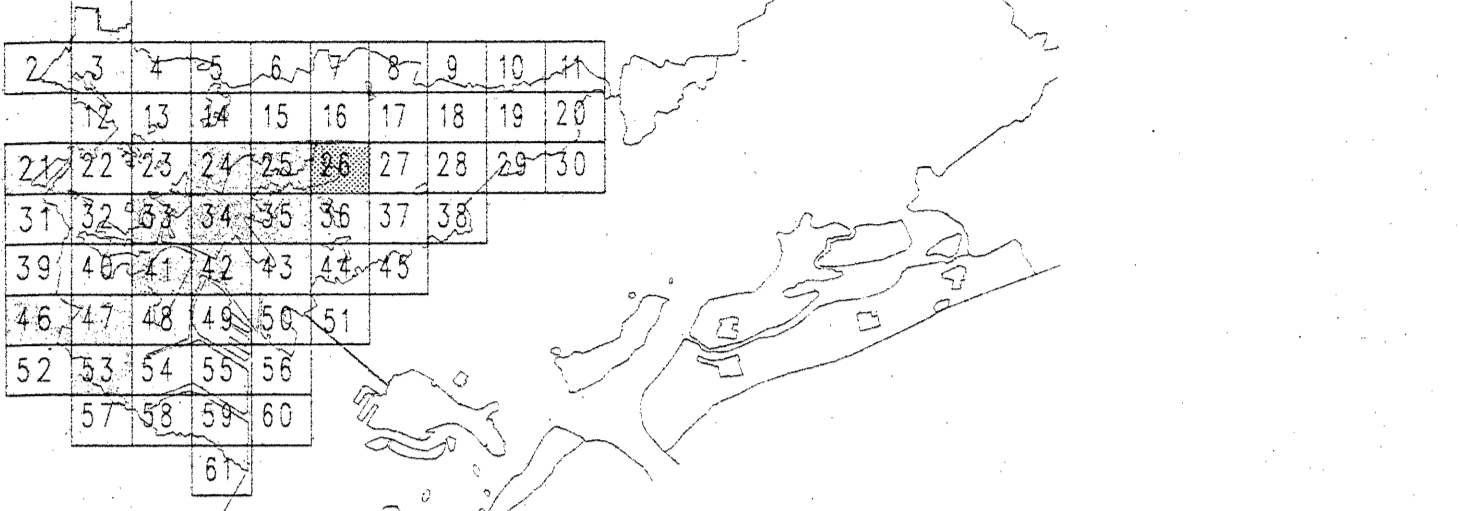

Scala: 1:2000

RESPONSABILI DEL PROGETTO:

Oscar Giroto
 G. Battista Rudatis
 Fabio Scasso

GRUPPO DI PROGETTAZIONE:

Alessandro Ali, Marta Baretto, Sara Carbonera,
 Tomaso Carrer, Paolo Cecon, Alessandro Cosmo,
 Silvia De Anna, Marco Ferrari, Anna Nannini,
 Elena Olivo, Nicola Pagnano, Traudy Pelzel,
 Pisana Posocco, Roberto Zancan

COLLABORATORI TECNICI ALLA PROGETTAZIONE:

Laura Barbato, Luca Barison, Alessandra Cattelan,
 Ivano Laggia, Nicola Rossi, Franca Siviero Ballini,
 Anna Maria Zizzi

EDITING TESTI:

Nicoletta Facchinelli, Daria Mainardi, Lucia Sechet

RESPONSABILE SISTEMA INFORMATIVO TERRITORIALE:

Paolo Barbieri

**PREDISPOSIZIONE BASE CARTOGRAFICA DIGITALE,
COLLABORAZIONE ALL'INFORMATIZZAZIONE E VERIFICA DIMENSIONAMENTO:**

Stefano Mazzariol, Michele Ameruso, Danilo Bisello

**PROGETTAZIONE E IMPLEMENTAZIONE MODELLO DIGITALE PER LA GESTIONE
DEGLI STRUMENTI URBANISTICI. DATA ENTRY, EDITING, PUBLISHING, HARDCOPY:**

Francesco Contò, Markus M. Hedorfer, Massimo Mazzanti,
 Nicola Paronetto, Claudio Varone

ANALISI ATTIVITA' PRODUTTIVE:

Turidjo Pugliese con la collaborazione del Co.Se.S.
 (P. Favaretto, M. P. Barbieri, C. Salin)

SISTEMA MOBILITA' E TRASPORTI:

Maurizio Allegretto (coordinatore), Lorita Caccin,
 Andrea Marchiori, Alessandra Dall'Asta, Sergio Gallian

Consulenze specialistiche:

Luigi Torriani, Mirco Battista, Maria Cristina Scalet

Adozione:
 Delibera del C.C. n. 16 del 25.01.99 Esecutiva il
 Protocollo Generale n. 76111 del 11.06.98

Controdeduzioni alle Osservazioni:
 Delibera del C.C. n. del Esecutiva il
 Protocollo Generale n. del

Approvazione:
 Delibera G.R.V. n. del
 BUR n. del

