

ORIGINALE

COMUNE DI VENEZIA
assessorato all'urbanistica




PIANO REGOLATORE GENERALE

ASSESSORE: Roberto D'Agostino
CONSULENTE GENERALE: Leonardo Benevolo
COORDINAMENTO NUOVO P.R.G.: Mariolina Toniolo con Aldo Bello e Oscar Girotto

VARIANTE GENERALE PER LA TERRAFERMA

13 2 42

AMBITI SOGGETTI A TRASFORMAZIONE DEL PAESAGGIO URBANO

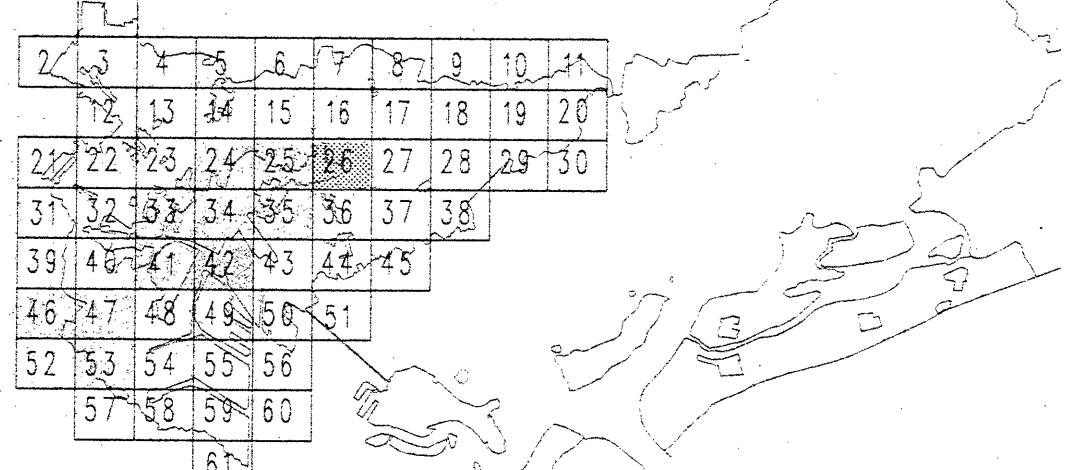

Scala: 1:2000

RESPONSABILI DEL PROGETTO
Oscar Girotto
G. Battista Rudatis
Fabio Scasso

GRUPPO DI PROGETTAZIONE:
Alessandro Ali, Marta Baretto, Sara Carbonera,
Tommaso Carrer, Paolo Ceccon, Alessandro Cosmo,
Silvia De Anna, Marco Ferrari, Anna Nannini,
Elena Olivo, Nicola Pagnano, Traudny Palzel,
Pisana Posocco, Roberto Zancan

COLLABORATORI TECNICI ALLA PROGETTAZIONE:
Laura Barbato, Luca Barison, Alessandra Cattelan,
Ivano Laggia, Nicola Rossi, Franca Siviero Ballini,
Anna Maria Zizzi

EDITING TESTI:
Nicoletta Facchinelli, Daria Mainardi, Lucia Sechet

RESPONSABILE SISTEMA INFORMATIVO TERRITORIALE:
Paolo Barbieri

PREDISPOSIZIONE BASE CARTOGRAFICA DIGITALE,
COLLABORAZIONE ALL'INFORMATIZZAZIONE E VERIFICA DIMENSIONAMENTO:
Stefano Mazzariol, Michele Ameruso, Danilo Biselo

PROGETTAZIONE E IMPLEMENTAZIONE MODELLO DIGITALE PER LA GESTIONE
DEGLI STRUMENTI URBANISTICI, DATA ENTRY, EDITING, PUBLISHING, HARDCOPY:
Francesco Contò, Markus M. Hedorfer, Massimo Mazzanti,
Nicola Paronetto, Claudio Varone

ANALISI ATTIVITA' PRODUTTIVE:
Turiddo Pugliese con la collaborazione del Co.Se.S.
(P. Favaretto, M. P. Barbieri, C. Salin)

SISTEMA MOBILITA' E TRASPORTI:
Maurizio Allegretto (coordinatore), Lorita Caccin,
Andrea Marchiori, Alessandra Dall'Asta, Sergio Gallian
Consulenze specialistiche:
Luigi Torriani, Mirco Battista, Maria Cristina Scalet

Adozione:
Delibera del C.C. n. 16 del 25.01.99 Esecutiva il
Protocollo Generale n. 76111 del 11.06.98

Controdeduzioni alle Osservazioni:
Delibera del C.C. n. del Esecutiva il
Protocollo Generale n. del

Approvazione:
Delibera G.R.V. n. del
BUR n. del

Il Sindaco Il Segretario Generale L'Assessore all'Urbanistica Il Presidente del C.C. Il Dirigente Responsabile
L'Urbanista Dirigente
arch. G.B. Rudatis

