



**ZONIZZAZIONE**  
 Presso d'Atto delle modifiche d'ufficio prescritte dalla Regione Veneto con delibera di approvazione G.R.V. n. 350 del 09/02/99  
*Suppl. 1/99*

**COORDINAMENTO URBANISTICO** Leonardo Bazzotto  
**PROGETTISTI** Stefano Patrizi, Franco Malinconzi  
**COLLABORATORI** Laura Marabato, Luca Bertoni, Nicola Rossi  
**RESPONSABILE PROTEZ. CIVILE** Luciano Favaro  
**RESPONSABILE AMBIENTE** Giancarlo Chiavaretti  
**CONSULENTE GIURIDICO** Marco Vissani  
**COORDINAMENTO RIQUALIFICAZIONE ECONOMICA** Andrea Mazzoni  
**INFORMAZIONE V.P.R.V.** Paolo Bazzani  
**RESPONSABILE** Nicola Accornero, Giulio Rinaldi, Stefano Mazzanti  
**BASE ANALITICA** Co.Si.A.

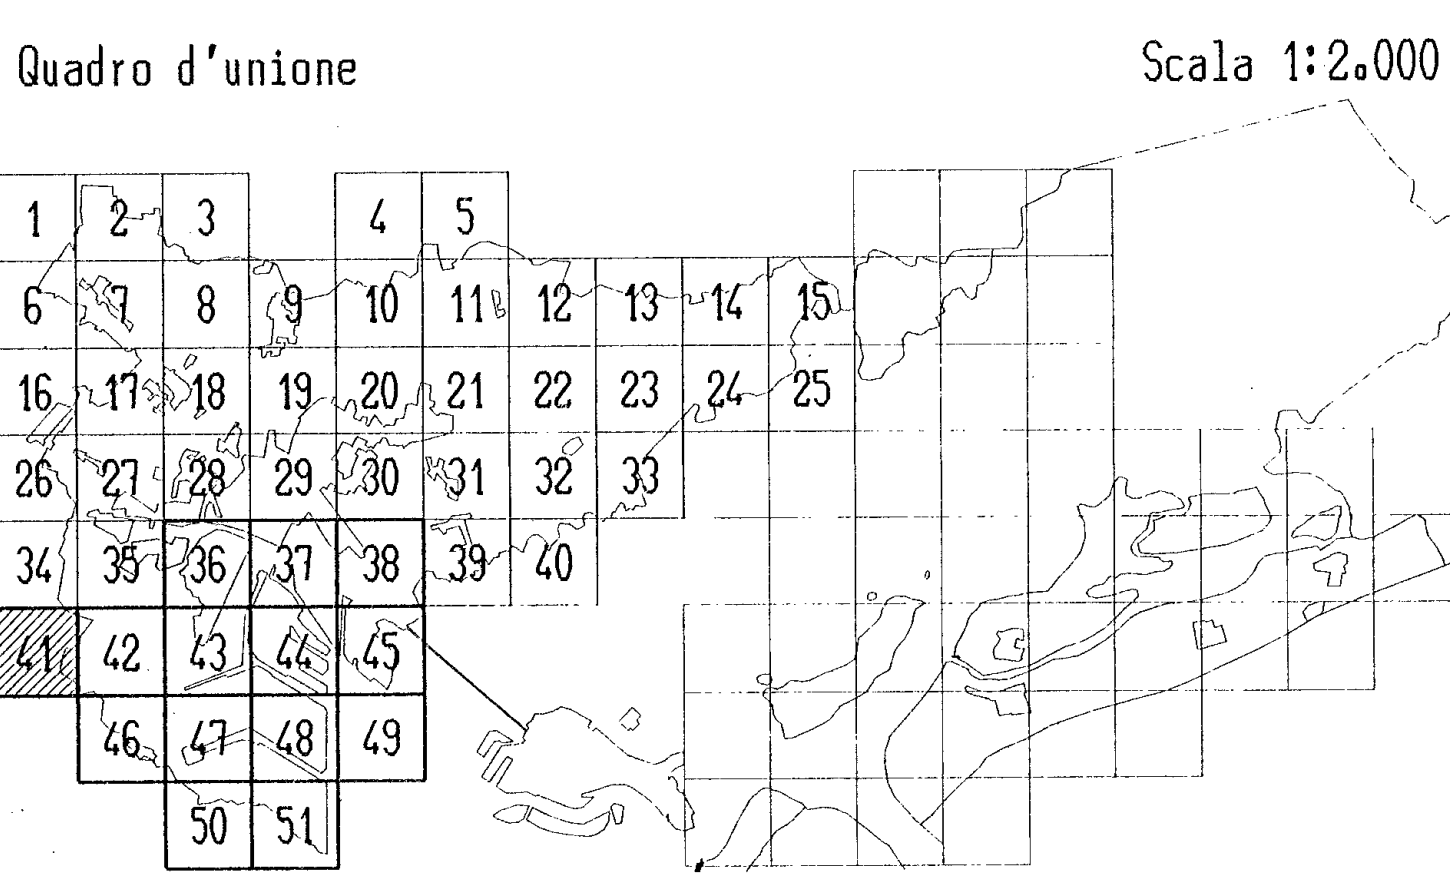

IL SINDACO \_\_\_\_\_ IL SEGRETARIO GENERALE \_\_\_\_\_ L'ASSESSORE ALL'URBANISTICA \_\_\_\_\_  
 ALLEGATO ALL'ATTO DELIBERATIVO DEL C.C. N. 258 DEL 27/08 - 11 - 1999  
 PROTOCOLLO GENERALE SEVE/09070  
 SOTTOSCRIZIONE ALLE OSSERVAZIONI DEL C.C. N. 163 DEL 22/03 - 07 - 1996  
 PROTOCOLLO GENERALE SEVE/0499  
 ALLEGATO ALL'ATTO DELIBERATIVO DEL C.C. n. \_\_\_\_\_ del \_\_\_\_\_ ESECUTIVO IL \_\_\_\_\_  
 PROTOCOLLO GENERALE n. \_\_\_\_\_ del \_\_\_\_\_

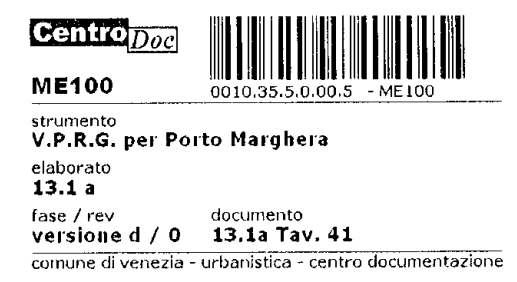