


ZONIZZAZIONE Preso d'atto delle modifiche d'ufficio prescritte dalla
 Regione Veneto con delibera di approvazione C.A.U. n. 350
 del 09/02/99

COORDINAMENTO URBANISTICO Leonardo Bazzani
PROGETTISTI Stefano Petris, Franco Mastroloni
 COPIE DI VENEZIA: Gianfrancesco, Gianni Padellaro, Paolo Sacco, Maurizio Tomada
 Nadia Bazzani, Maria Giustolisi, Mariolina Tomada
COLLABORATORI Luca Barbato, Lara Bertoni, Nicola Rossi
RESPONSABILE PROTEZ. CINQUELE Lorenzo Fumani
RESPONSABILE AMBIENTE Ernesto Chiosso
CONDIVISORE GIURIDICO Maria Veriani
COORDINAMENTO Andrea Pasinato
INFORMAZIONE Paolo Bortolotti
COLLABORATORI Michele Marzotto, Danilo Stalla, Stefano Mazzanti

STUDI DI SETTORE
 Analisi del suolo, Analisi delle
 Attività produttive, Analisi del territorio, Disegno urbanistico, Le trasformazioni abitative, Industriali - stabili

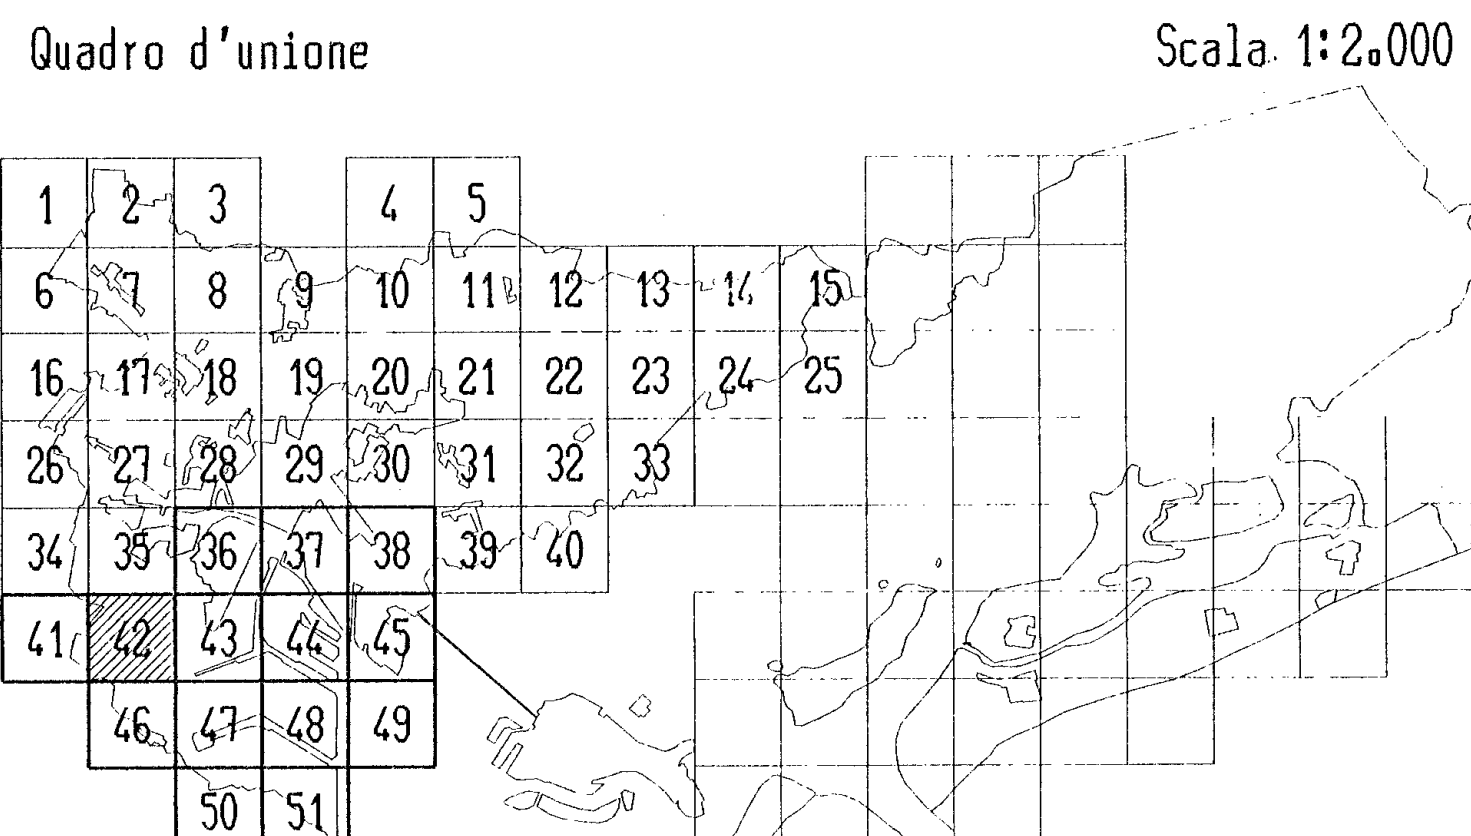

IL SINDACO IL SEGRETARIO GENERALE L'ASSESSORE ALL'URBANISTICA
 ALLEGATO ALL'ATTO DELIBERATIVO DEL C.C. N. 208 DEL 27/08 - 11 - 1999
 PROTOCOLLO GENERALE N. 609999

ALLEGATO ALL'ATTO DELIBERATIVO DEL C.C. n. del ESECUTIVO IL / / /
 PROTOCOLLO GENERALE n. del

