


ZONIZZAZIONE Presso d'Atto delle modifiche d'ufficio Prescritte dalla
 Regione Veneto con delibera di approvazione G.A.V. n. 350
 del 09/02/99

COORDINAMENTO URBANISTICO **SCALA 1:2.000**
 Lomacchio Bioncato
PROGETTISTI Stefano Pasticco Franco Molinari
 (autorizzatori) Gianni Petrarà
CORRETTORI Tomaso Bioncato Fabio Simon
 Oscar Giacinto Maurizio Pustolo
COLLABORATORI Tullio Pasticco
COLLABORATORI Laura Gualtieri, Luca Bertone, Nicola Piani
RESPONSABILE PROTEZ. CIVILE Luciano Favaro
RESPONSABILE AMBIENTE Erasmo Giannotto
CONSULENTE GIURIDICO Marco Viviani
COORDINAMENTO Andrea Rizzotto
RIDQUALIFICAZIONE ECONOMICA
INFORMATIZZAZIONE U.P./P.L.C. Paolo Barbieri
REDAZIONE Michele Antonello, Oreste Bioncato, Stefano Pasticco
BASE ANALITICA C.A.U.C.S.

STADI DI SETTORE
 Analisi uso del suolo C.A.U.C.S. Testimonianze civiltà industriale C.A.U.C.S. - CORNÈ DI VENEZIA
 Analisi città C.A.U.C.S. Servizi e reti infrastrutturali C.A.U.C.S. - CORNÈ DI VENEZIA
 Analisi aree C.A.U.C.S. Analisi economica settore industriale C.O.S.P. - VENEZIA REGIONE
 Analisi tabacchi C.A.U.C.S. Osservazioni sul mondo di oggi e servizi a 90° C.O.S.P. - VENEZIA REGIONE
 Decisioni schematiche C.A.U.C.S. Specifica urbanistica - realt. area franca C.O.S.P. - VENEZIA REGIONE
 Le trasformazioni in atto C.A.U.C.S. Analisi urbanistiche generali C.A.U.C.S. - CORNÈ DI VENEZIA
 Infrastr. e viabilità* C.A.U.C.S. - CORNÈ DI VENEZIA

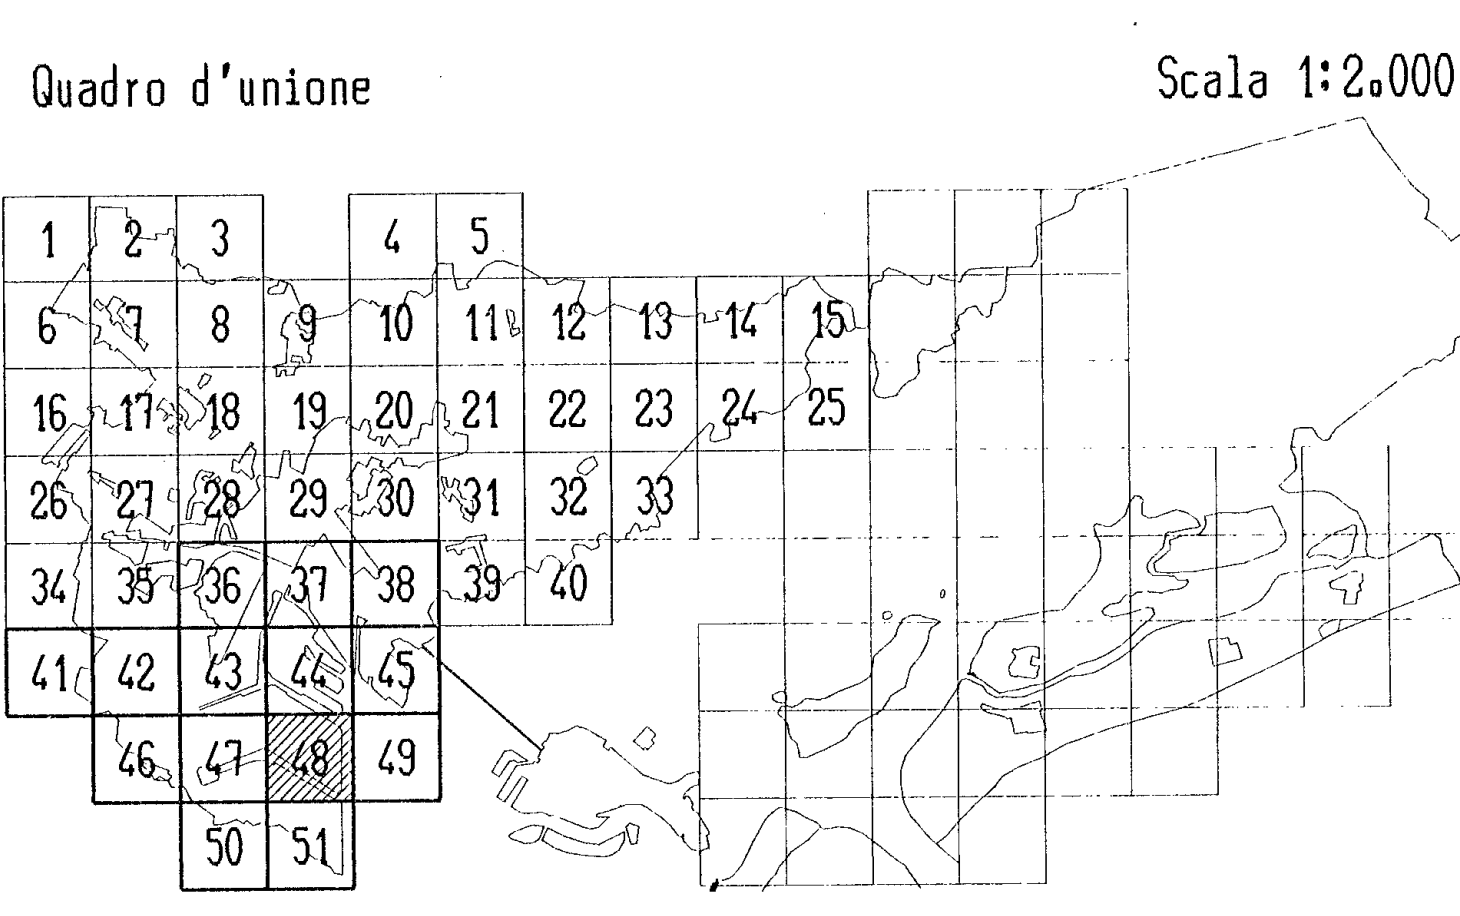

IL SINDACO IL SEGRETARIO GENERALE L'ASSESSORE ALL'URBANISTICA

ALLEGATO ALL'ATTO DELIBERATIVO DEL C.C. N. 258 DEL 27/08 - 11 - 1995
 PROTOCOLLO GENERALE 95/VE/258/95

CONTROPROPOSIZIONI ALLE OSSERVAZIONI DEL C.C. N. 163 DEL 22/03 - 07 - 1999
 PROTOCOLLO GENERALE 99/VE/163/99

ALLEGATO ALL'ATTO DELIBERATIVO DEL C.C. n. del ESECUTIVO IL /

PROTOCOLLO GENERALE n. del

