


ZONIZZAZIONE
 Presso l'Atto delle modifiche d'ufficio prescritte dalla Regione Veneto con delibera di approvazione C.R.U. n. 350 del 09/02/99
Suppl. 1/99

COORDINAMENTO URBANISTICO
 LAVORO SVOLTO: Leonardo De Santis
 PROGETTISTI: Stefano Petricci, Giancarlo Biondini, Franco Marzolin, Gianni Molinari, Andrea Sestini, Paolo Terenzi, Maurizio Tassinari
 COORDINATORE: Luca Barbato, Luca Bertoni, Nicola Rossi
 COLLABORATORI: Cristina Basso, Francesco Farnetani, Giuseppe Farnetani, Giuseppe Farnetani, Riccardo Farnetani, Riccardo Farnetani
RESPONSABILE PROTEZ. CIVILE Lorenzo Faraco
RESPONSABILE AMBIENTE Cristina Chiaravito
CONSULENTE GIURIDICO Marco Vignani
COORDINAMENTO QUALIFICAZIONE ECONOMICA Andrea Mazzini
INFORMATIZZAZIONE V.P.R.G. Paolo Bellini
RESPONSABILE COLLABORATORI Paolo Marzotto, Danilo Ortolini, Stefano Mazzanti
SNPE MULTISCALE Co.Si.S.

STUDI DI SETTORE

Analisi uso del suolo	Co.Si.S.	Tecnico-civile "urbano"	Co.Si.S./COMUNE DI VENEZIA
Analisi delle	Co.Si.S.	Servizi e reti tecnologiche	Co.Si.S./COMUNE DI VENEZIA
Analisi area	Co.Si.S.	Analisi economica, politica, ambientale	COMUNE DI VENEZIA - RISPONDE
Analisi istanze	Co.Si.S.	Quanto al Vasto di zone e servizi a PM	COMUNE DI VENEZIA - RISPONDE
Documenti, letteratura	Co.Si.S.	Verifica fattibilità "analisi" Zone Franche	COMUNE DI VENEZIA - RISPONDE
Le trasformazioni in atto	Co.Si.S.	Analisi urbanistica generale	COMUNE DI VENEZIA
Interventi "abitativi"	Co.Si.S./COMUNE DI VENEZIA		

Quadro d'unione **Scala 1:2.000**

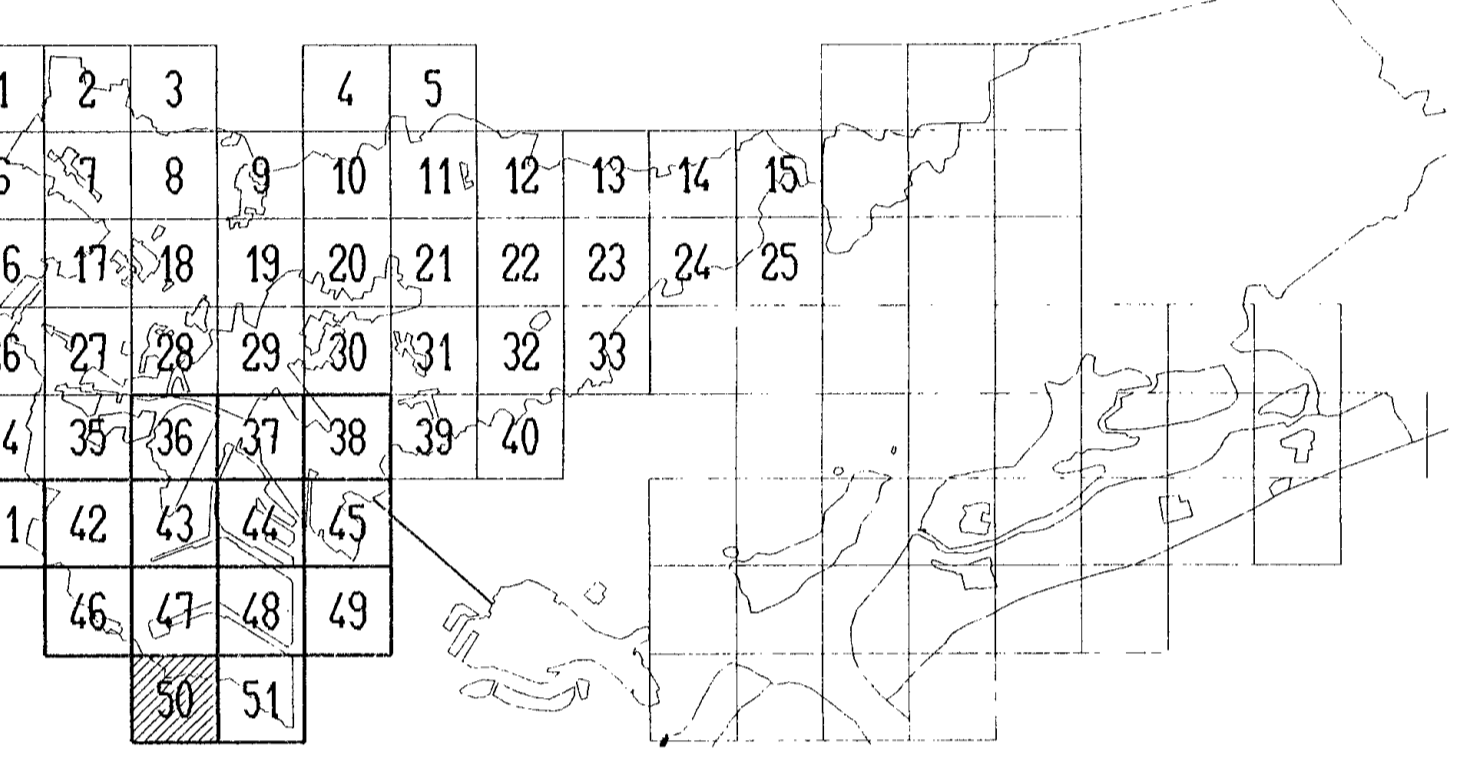

IL SINDACO IL SEGRETARIO GENERALE L'ASSESSORE ALL'URBANISTICA

ALLEGATO ALL'ATTO DELIBERATIVO DEL C.C. N. 208 DEL 20/08 - 11 - 1995
 PROTOCOLLO GENERALE N. 95/VE/20979

ALLEGATO ALL'ATTO DELIBERATIVO DEL C.C. N. ... del ... ESECUTIVO IL ...

PROTOCOLLO GENERALE n. ... del ...

