

COMUNE DI VENEZIA
Settore Pianificazione e
Gestione del Territorio
Settembre 1999

VARIANTE AL PIANO REGOLATORE
GENERALE PER PORTO MARGHERA

13 1 b 18

ORIGINALE 35

ZONIZZAZIONE

Preso d'Atto delle modifiche d'ufficio prescritte dalla
Regione Veneto con delibera di approvazione G.R.U. n. 350
del 09/02/99
Stipite ub. Supplemento
SCALA 1:5.000

COORDINAMENTO URBANISTICO

PROGETTISTI
CORUNE DI VENEZIA
Leonardo Benvenuto
Stefano Petris
Cordellanzani
Sandro Benvenuto
Oscar Girotto
Franco Rietorini
Claudio Rinaldi
Fabio Scavo
Rosolina Tonello

COLLABORATORI
CORUNE DI VENEZIA
Laura Barbato, Luca Bertoni, Nicola Rossi

RESPONSABILE PROTEZ. CIVILE
CORUNE DI VENEZIA
Cristina Bittante, Stefano Benvenuto, Pierpaolo Favaretto,
Diego Martini, Enrico Perinotto, Michelangelo Serino

RESPONSABILE AMBIENTE
CORUNE DI VENEZIA
Ernesto Chiozzotto



ME100
00103430006 18100

CONSULENTE GIURIDICO
Maso Vistasi


COORDINAMENTO
RIFORMULAZIONE ECONOMICA
Andrea Razzari

INFORMATIZZAZIONE V.P.R.G.
RESPONSABILE
CORUNE DI VENEZIA
Rinaldo Anzures, Danilo Quaglia, Stefano Razzari

BASE ANALITICA
CORUNE DI VENEZIA

STUDI DI SETTORE
Analisi uno del suolo
Archivi delle
Archivi aree
Archivi istanze
Documenti, informazioni
Le trasformazioni in atto
Infrastr. e viabilità
Co.Su.F.S.
Destinazione civile/ industriale
Servizi e reti tecnologiche
Analisi economica multisettoriale
Domanda nel Mercato di scop. e servizi a PR
Verifica fattibilità/ analisi zone franche
Analisi urbanistiche generali
Co.Su.F.S./CORUNE DI VENEZIA
CORUNE DI VENEZIA
CORUNE DI VENEZIA
CORUNE DI VENEZIA

Quadro d'unione
Scala 1:5.000

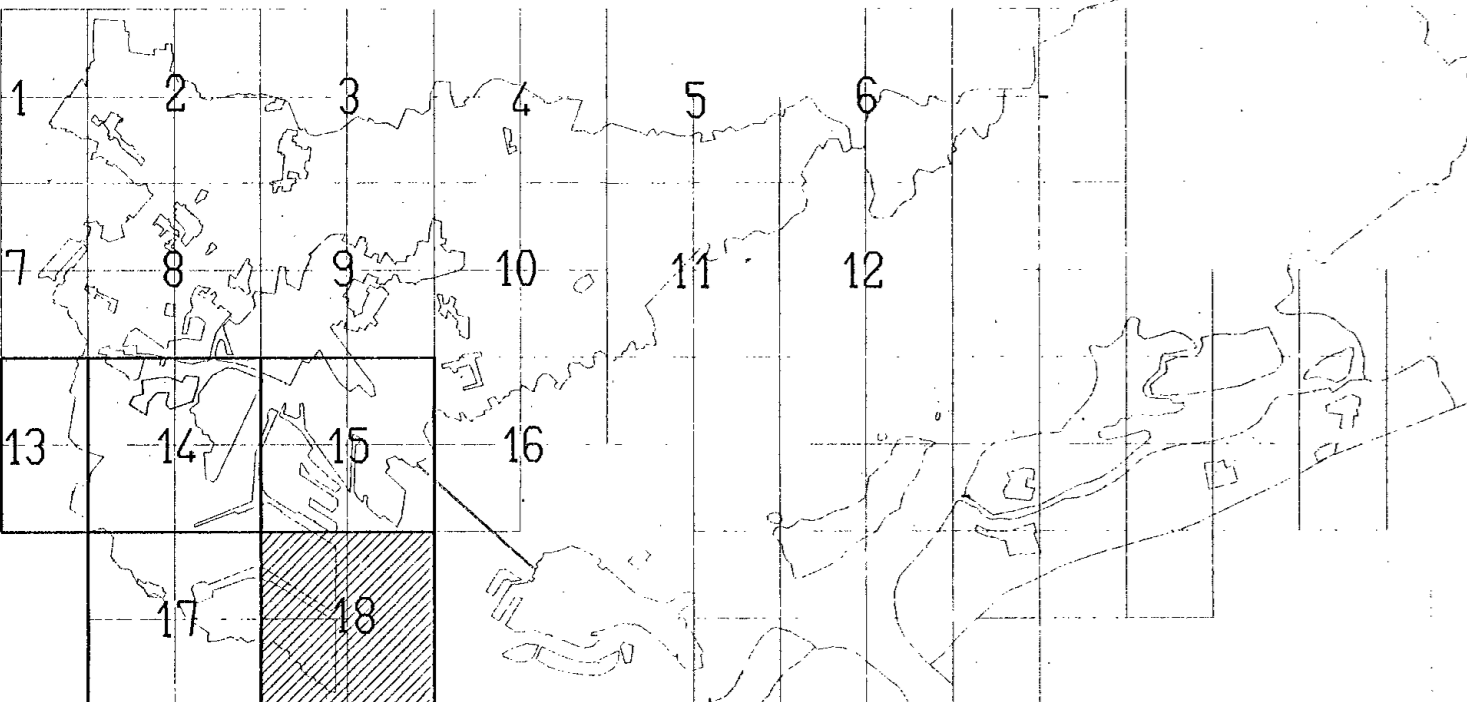

IL SINDACO IL SEGRETARIO GENERALE L'ASSESSORE ALL'URBANISTICA

ALLEGATO ALL'ATTO DELIBERATIVO DEL C.C. N. 258 DEL 27/28 - 11 - 1995
PROTOCOLLO GENERALE 05/VE/009976

CONTROPRODUZIONI ALLE OSSERVAZIONI DEL C.C. N. 163 DEL 22/23 - 07 - 1996
PROTOCOLLO GENERALE 06/VE/00499

ALLEGATO ALL'ATTO DELIBERATIVO DEL C.C. n. del ESECUTIVO IL / / /

PROTOCOLLO GENERALE n. del

