


PIANO REGOLATORE GENERALE

ASSESSORE : Roberto D'Agostino
 URBANISTA DIRETTORE :
 CONSULENTE GENERALE : Leonardo Benevolo
 COORDINAMENTO NUOVO P.R.G. : Mariolina Tonolo con Aldo Bello e Oscar Girotto

VARIANTE PER L'ISOLA DI MURANO

ELABORATO DEFINITIVO CONSEGUENTE ALL'APPROVAZIONE REGIONALE D.G.R.V. N. 4037 DEL 15/12/2000
 S.U.R. N. 6 DEL 16/01/2001

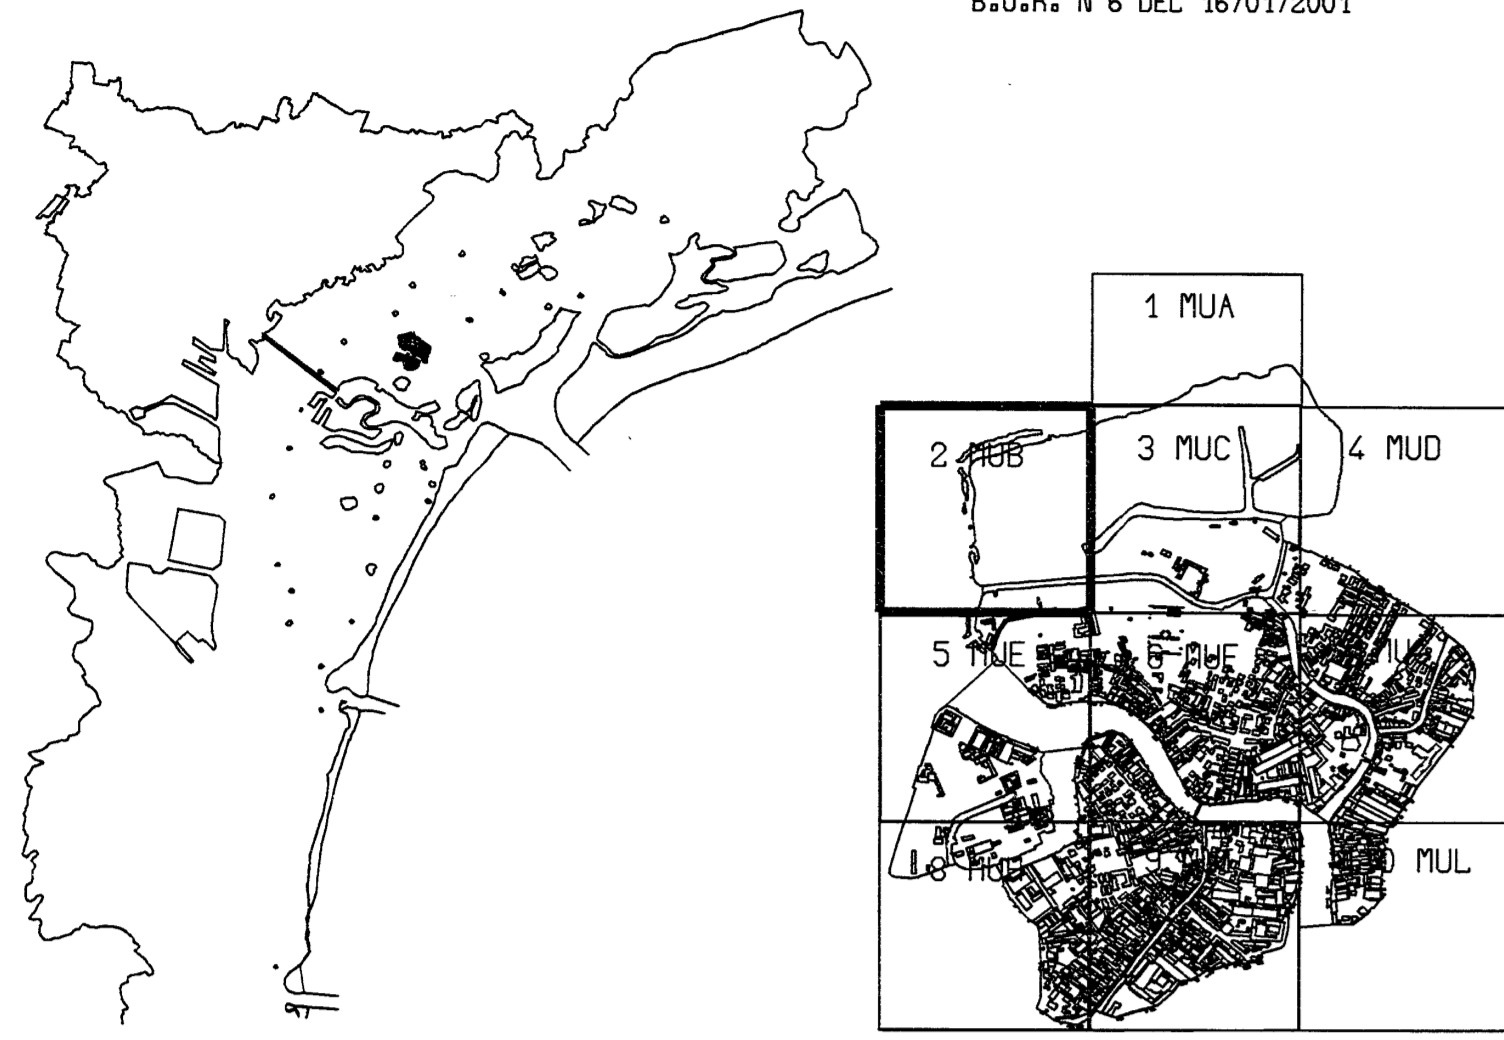

TAV. B1
 Scala 1:500

CATEGORIE TIPOLOGICHE DELLE UNITA' DI SPAZIO

RESPONSABILE DEL PROGETTO : MARIOLINA TONOLO
 ATELIER DI PROGETTAZIONE : CAROLA ARENA
 CARLO CAPPAI
 GIOVANNI LEONE
 LIBERO CALAZZOLLO
 ALESSANDRA SEGANTINI

CONSULENZA PER LO STUDIO TIPOLOGICO : PIERLUIGI CERVELLATI
 COORDINAMENTO POLITICHE DELLA RESIDENZA : AMBRA DINA, ALESSANDRO MORAS
 INDAGINE SULLE ATTIVITA' PRODUTTIVE : T. RUGLIESE, P. FAVARETTO (CoSES)
 ALTRE INDAGINI : ALESSANDRA CATTELAN, NICOLA ROSSI

INFORMATIZZAZIONE : S.i.T. URBANISTICA

RESPONSABILE : PAOLO BARBIERI

GRUPPO DI LAVORO : MARCO BORDIN, ENNIO FURLANETTO, GIOVANNI TEDESCO

UNITA' EDILIZIE ANTICHE

- A** DI BASE RESIDENZIALE UNIMODULARE
- B-Bpb** DI BASE RESIDENZIALE BIMODULARE
- C-Cpc** DI BASE RESIDENZIALE TRIMODULARE
- K** DI BASE PRODUTTIVA A CAPANNONE
- P** DI BASE PRODUTTIVA
- Bp** DI BASE PRODUTTIVA / RESIDENZIALE BIMODULARE
- Cp** DI BASE PRODUTTIVA / RESIDENZIALE TRIMODULARE
- Su** SPECIALE A STRUTTURA UNITARIA
- Sn** SPECIALE A STRUTTURA MISTA

DERIVANTI DALLA SOPRAVVIVENZA DEI MODELLI ANTICHI

- Ro-R1** DI BASE RESIDENZIALE
- Po-P1** DI BASE PRODUTTIVA

DI NUOVA IDEAZIONE

- Nr** NOVECENTESCHE
- PERCORSI E CAMPI ANTICHI
- CORTI ANTICHE
- PERCORSI ESISTENTI STERRATI, NON LASTRICATI O LASTRICATI IN MODO IRREGOLARE E FRAGMENTARIO
- PERCORSI ESISTENTI PAVIMENTATI IN CEMENTO, PIASTRONI DI CEMENTO O MATTONI DI CEMENTO (BETONELLE)
- PERCORSI ESISTENTI IN ARDESIA O QUARZITE POSATE IN CORSI REGOLARI
- PERCORSI ESISTENTI LASTRICATI IN ARDESIA O QUARZITE POSATE IN "OPUS INCERTUM"
- PERCORSI ESISTENTI PAVIMENTATI IN MATTONI O TRACHITE CON INSERTI DI PIETRA D'ISTRIA
- PERCORSI DI NUOVA REALIZZAZIONE
- ORTI E GIARDINI DA TUTELARE
- PROGETTI UNITARI
- PIANI PARTICOLAREGGIATI
- PIANI EDILIZIA ECONOMICA POPOLARE
- PIANI DI RECUPERO
- VARIANTI AL P.R.G. E PIANI ATTUATIVI APPROVATI
- NUOVI ATTRACCHI ACTU
- FASCIA DI RISPETTO CIMITERIALE

IL SINDACO IL SEGRETARIO GENERALE IL PRESIDENTE DEL C.C.

L'ASSESSORE ALL'URBANISTICA IL RESPONSABILE DEL PROGETTO

ADOZIONE : DELIBERA C.C. del
 PROTOCOLLO GENERALE n. del ESECUTIVA n.1
 CONTRODECRETI ALLE OSSERVAZIONI : DELIBERA C.C. n. del
 APPROVAZIONE G.R.V. n. del

Canale

Fiorav

Fiorav

