


PIANO REGOLATORE GENERALE

ASSESSORE : Roberto D'Amostino
 URBANISTA DIRETTORE :
 CONSULENTE GENERALE : Leonardo Benevolo
 COORDINAMENTO NUOVO P.R.G. : Mariolina Toniolo con Aldo Bello e Oscar Girotto
VARIANTE PER L'ISOLA DI MURANO
 ELABORATO DEFINITIVO CONSEGUENTE ALL'APPROVAZIONE REGIONALE D.G.S.R. N. 4037 DEL 15/12/2000
 B.U.R. N. 6 DEL 16/01/2001

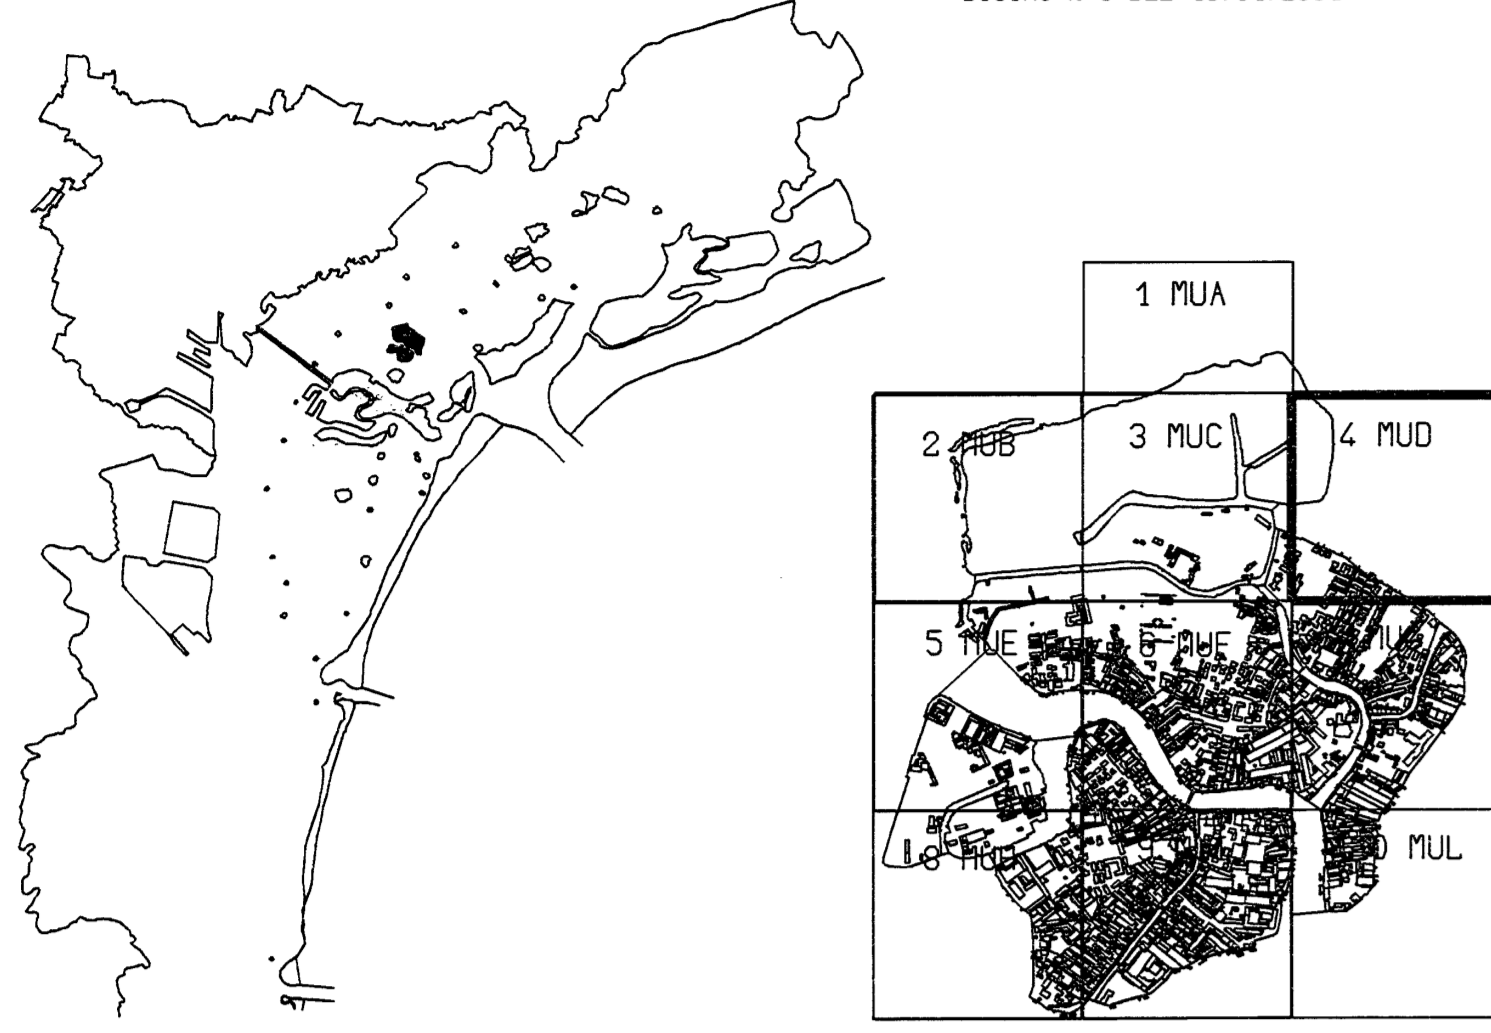

TAV. B1
 Scala 1:500

CATEGORIE TIPOLOGICHE DELLE
 UNITA' DI SPAZIO

RESPONSABILE DEL PROGETTO : MARIOLINA TONIOLO
 ATELIER DI PROGETTAZIONE : CAROLA ARENA
 CARLO CAPPAL
 GIOVANNI LEONE
 LIBERO C. PALAZZOLLO
 M. ALESSANDRA SEGANTINI

CONSULENZA PER LO STUDIO TIPOLOGICO : PIERLUIGI CERVELLATI
 COORDINAMENTO POLITICHE DELLA RESIDENZA : AMBRA DI NA, ALESSANDRO MORAS
 INDAGINE SULLE ATTIVITA' PRODUTTIVE : T. RUPOLIESE, P. FAVARETTO (CoSES)
 ALTRE INDAGINI : ALESSANDRA CATTELAN, NICOLA ROSSI

INFORMATIZZAZIONE : S.I.T. URBANISTICA

RESPONSABILE : PAOLO BARBIERI

GRUPPO DI LAVORO : MARCO BORDIN, ENNIO FURLANETTO, GIOVANNI TEDESCO

- UNITA' EDILIZIE ANTICHE
- A** DI BASE RESIDENZIALE UNIMODULARE
 - B-Bpb** DI BASE RESIDENZIALE BIMODULARE
 - C-Cpc** DI BASE RESIDENZIALE TRIMODULARE
 - K** DI BASE PRODUTTIVA A CAPANNONE
 - P** DI BASE PRODUTTIVA
 - Bp** DI BASE PRODUTTIVA / RESIDENZIALE BIMODULARE
 - Cp** DI BASE PRODUTTIVA / RESIDENZIALE TRIMODULARE
 - Su** SPECIALE A STRUTTURA UNITARIA
 - Sn** SPECIALE A STRUTTURA MISTA
- DERIVANTI DALLA SOPRAVVIVENZA DEI MODELLI ANTICHI
- Ro-R1** DI BASE RESIDENZIALE
 - Po-P1** DI BASE PRODUTTIVA
- DI NUOVA IDEAZIONE
- Nr** NOVECENTESCHE
 - PERCORSI E CAMPI ANTICHI
 - CORTI ANTICHE
 - PERCORSI ESISTENTI STERRATI, NON LASTRICATI O LASTRICATI IN MODO IREGOLARE E FRAGMENTARIO
 - PERCORSI ESISTENTI PAVIMENTATI IN CEMENTO, PIASTRONI DI CEMENTO O MATTONI DI CEMENTO (BETONELLE)
 - PERCORSI ESISTENTI IN ARDESIA O QUARZITE POSATE IN CORSI REGOLARI
 - PERCORSI ESISTENTI LASTRICATI IN ARDESIA O QUARZITE POSATE IN "OPUS INCERTUM"
 - PERCORSI ESISTENTI PAVIMENTATI IN MATTONI O TRACHITE CON INSERTI DI PIETRA D'ISTRIA
 - PERCORSI DI NUOVA REALIZZAZIONE
 - ORTI E GIARDINI DA TUTELARE
 - PROGETTI UNITARI
 - PIANI PARTICOLAREGGIATI
 - PIANI EDILIZIA ECONOMICA POPOLARE
 - PIANI DI RECUPERO
 - VARIANTI AL P.R.G. E PIANI ATTUATIVI APPROVATI
 - NUOVI ATTRACCHI ACTV
 - FASCIA DI RISPETTO CIMITERIALE

IL SINDACO IL SEGRETARIO GENERALE IL PRESIDENTE DEL C.C.C.

L'ASSESSORE ALL'URBANISTICA IL RESPONSABILE DEL PROGETTO

ADDESIONE : DELIBERA C.C.C. del
 PROTOCOLLO GENERALE n. del ESECUTIVA 11
 CONTRODECRETI ALLE OSSERVAZIONI : DELIBERA C.C.C. n. del
 APPROVAZIONE G.R. n. del

