


PIANO REGOLATORE GENERALE

ASSESSORE : Roberto D'Acostino
 URBANISTA DIRETTORE :
 CONSULENTE GENERALE : Leonardo Benevolo
 COORDINAMENTO NUOVO P.R.G. : Mariolina TonioLO con Aldo Bello e Oscar Girotto

VARIANTE PER L'ISOLA DI MURANO

ELABORATO DEFINITIVO CONSEGUENTE ALL'APPROVAZIONE REGIONALE D.C.R.U. N. 4037 DEL 15/12/2000
 B.U.R. N. 6 DEL 16/01/2001

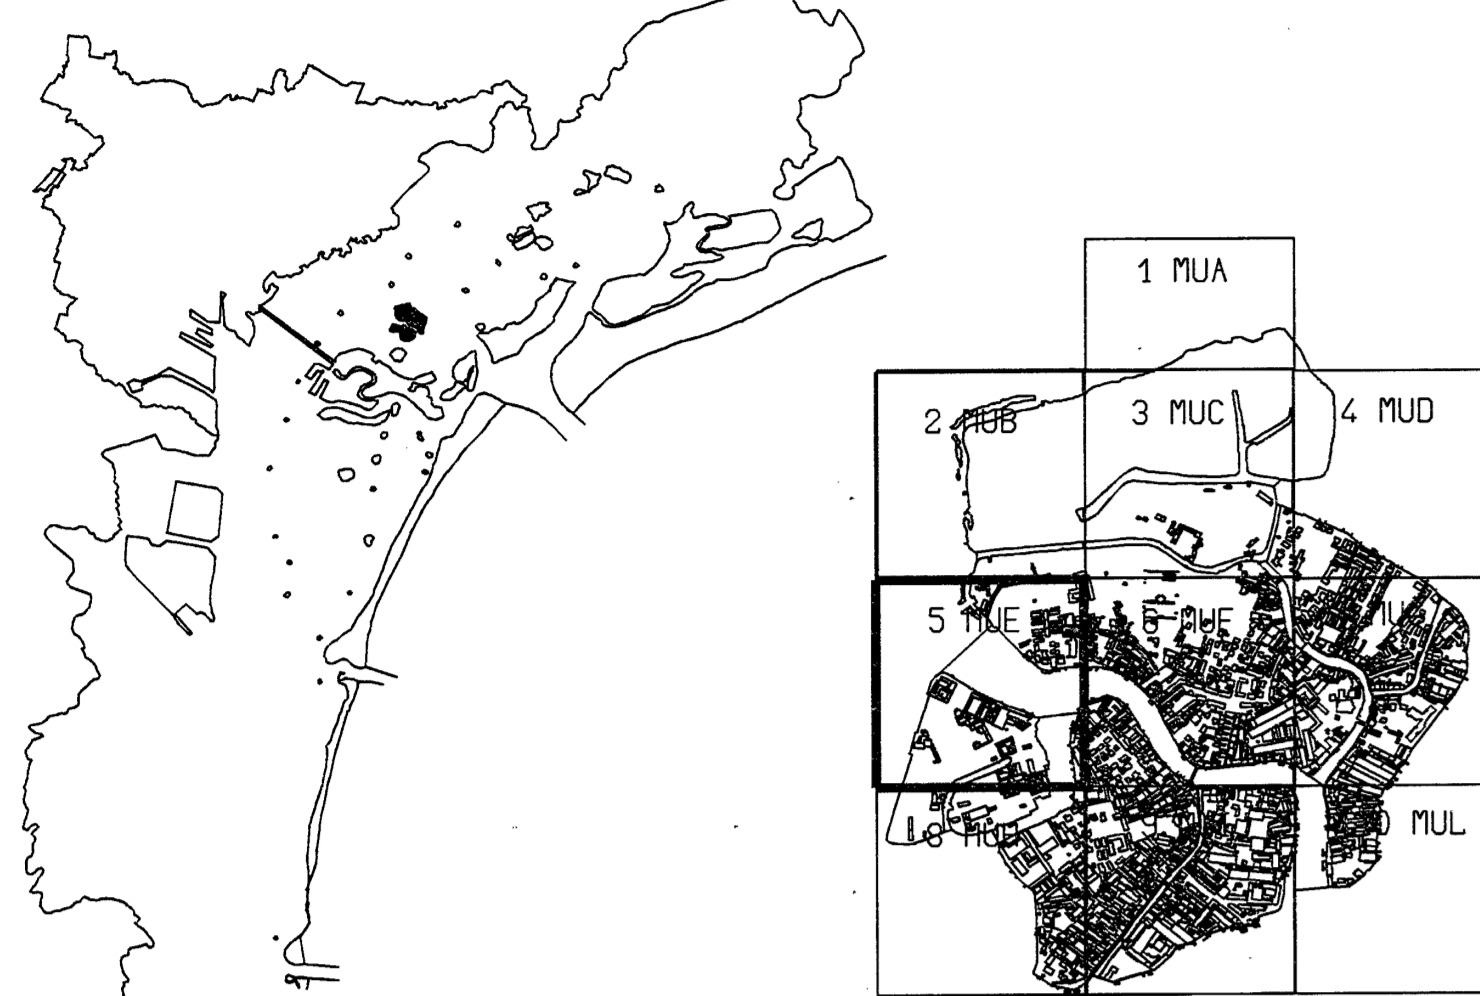

TAV. B1 Scale 1:500

CATEGORIE TIPOLOGICHE DELLE UNITA' DI SPAZIO

RESPONSABILE DEL PROGETTO : MARIOLINA TONIOLO
 ATELIER DI PROGETTAZIONE : CAROLA ARENA, CARLO CAPPAI, GIOVANNI LEONE, LIBERO CAPPALAZZOLO, ALESSANDRA SEGANTINI

CONSULENZA PER LO STUDIO TIPOLOGICO : PIERLUIGI CERVELLATI
 COORDINAMENTO POLITICHE DELLA RESIDENZA : AMBRA DINA, ALESSANDRO MORAS
 INDAGINE SULLE ATTIVITA' PRODUTTIVE : T.R. PUGLIESE, P. FAUARETTO (CoSES)
 ALTRE INDAGINI : ALESSANDRA CATTELAN, NICOLA ROSSI

INFORMATIZZAZIONE : S.I.T. URBANISTICA
 RESPONSABILE : PAOLO BARBIERI

GRUPPO DI LAVORO : MARCO BORDIN, ENNIO FURLANETTO, GIOVANNI TEDESCO

- UNITA' EDILIZIE ANTICHE
- A** DI BASE RESIDENZIALE UNIMODULARE
 - B-Bpb** DI BASE RESIDENZIALE BIMODULARE
 - C-Cpc** DI BASE RESIDENZIALE TRIMODULARE
 - K** DI BASE PRODUTTIVA A CAMPANONE
 - P** DI BASE PRODUTTIVA
 - Bp** DI BASE PRODUTTIVA / RESIDENZIALE BIMODULARE
 - Cp** DI BASE PRODUTTIVA / RESIDENZIALE TRIMODULARE
 - Su** SPECIALE A STRUTTURA UNITARIA
 - Sn** SPECIALE A STRUTTURA MISTA
- DERIVANTI DALLA SOPRAVVIUENZA DEI MODELLI ANTICHI
- Ro-R1** DI BASE RESIDENZIALE
 - Po-P1** DI BASE PRODUTTIVA
- DI NUOVA IDEAZIONE
- Nr** NOUECENTESCHE
 - PERCORSI E CAMPI ANTICHI
 - CORTI ANTICHE
 - Z** PERCORSI ESISTENTI STERRATI, NON LASTRICATI O LASTRICATI IN MODO IRREGOLARE E FRAGMENTARIO
 - Y** PERCORSI ESISTENTI PAVIMENTATI IN CEMENTO, PIASTRONI DI CEMENTO O MATTONI DI CEMENTO (BETONELLE)
 - X** PERCORSI ESISTENTI IN ARDESIA O QUARZITE POSATE IN CORSI REGOLARI
 - W** PERCORSI ESISTENTI LASTRICATI IN ARDESIA O QUARZITE POSATE IN "OPUS INCERTUM"
 - V** PERCORSI ESISTENTI PAVIMENTATI IN MATTONI O TRACHITE CON INSERTI DI PIETRA D'ISTRIA
 - PERCORSI DI NUOVA REALIZZAZIONE
 - ORTI E GIARDINI DA TUTELARE
 - PTU** PROGETTI UNITARI
 - PP** PIANI PARTICOLAREGGIATI
 - PEEP** PIANI EDILIZIA ECONOMICA POPOLARE
 - PR** PIANI DI RECUPERO
 - Varianti al P.R.G. e PIANI ATTUATIVI APPROVATI
 - NUOVI ATTRACCHI ACTV
 - FASCIA DI RISPETTO CIRITERIALE

IL SINDACO IL SEGRETARIO GENERALE IL PRESIDENTE DEL C.C.

L'ASSESSORE ALL'URBANISTICA IL RESPONSABILE DEL PROGETTO

ADOZIONE : DELIBERA C.C. del
 PROTOCOLLO GENERALE n. del ESECUTIVA s1
 CONTRODECRETI ALLE OSSERVAZIONI : DELIBERA C.C. n. del
 APPROVAZIONE S.U.R.V. n. del

