


PIANO REGOLATORE GENERALE

ASSESSORE: Roberto D'Amatino  
URBANISTA DIRETTORE:   
CONSULENTE GENERALE: Leonardo Benevolo  
COORDINAMENTO NUOVO P.R.G.: Mariolina Toniolo con Aldo Bello e Oscar Sartore  
VARIANTE PER L'ISOLA DI MURANO  
ELABORATO DEFINITIVO CONSEGUENTE ALL'APPROVAZIONE REGIONALE D.G.R.V. N. 4037 DEL 15/12/2000  
S.U.R. N. 6 DEL 16/01/2001

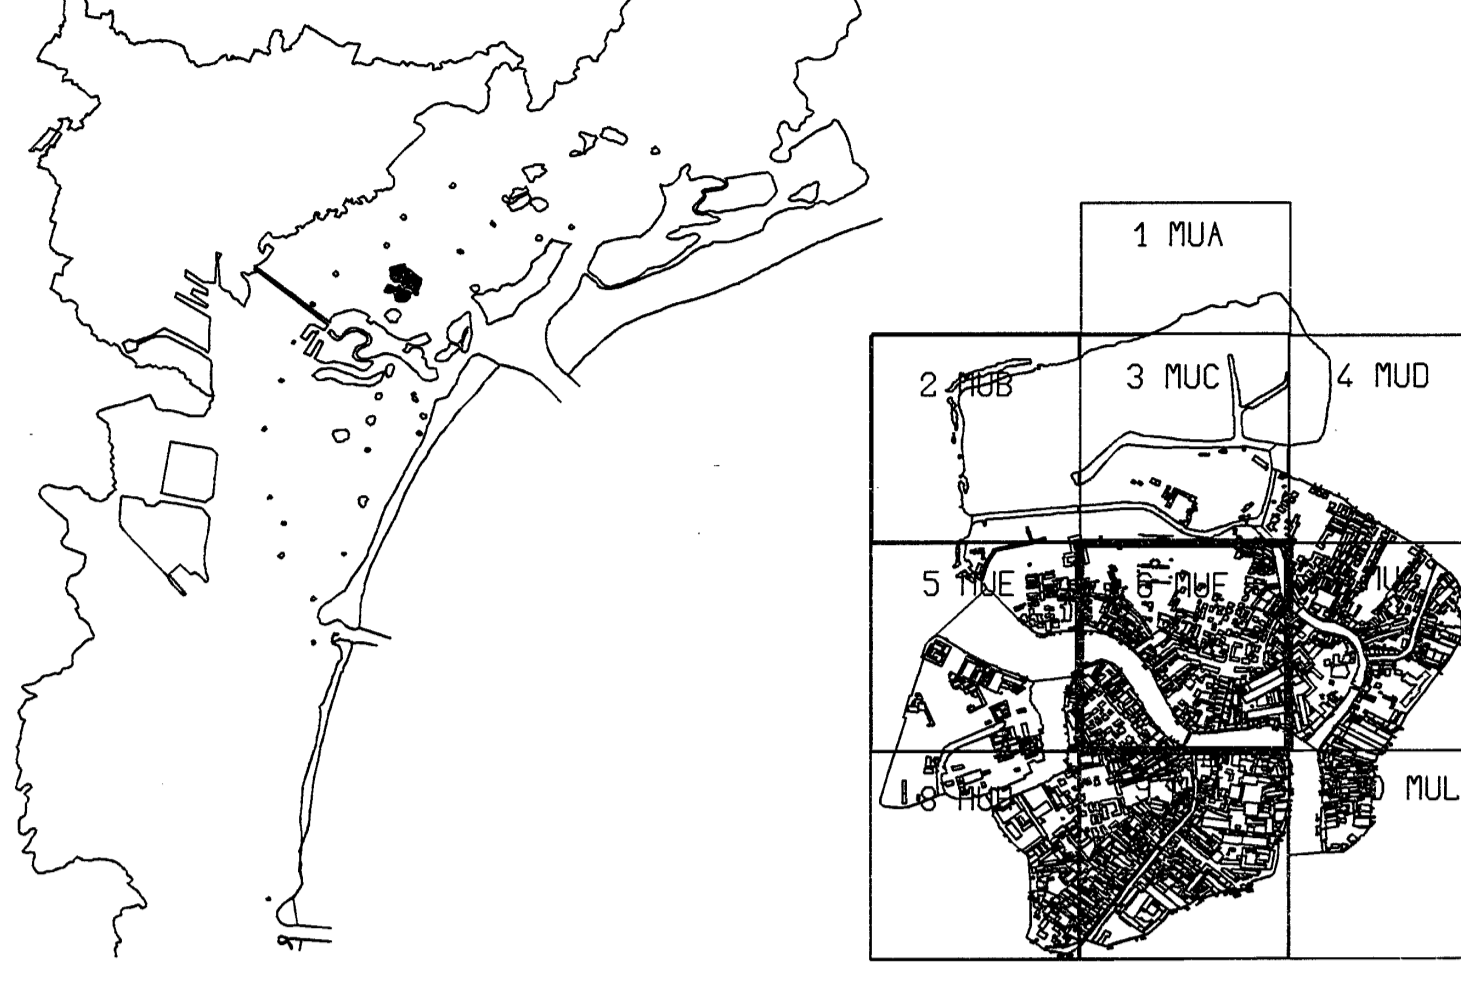

TAV. B1  
Scala 1:500

CATEGORIE TIPOLOGICHE DELLE UNITA' DI SPAZIO

RESPONSABILE DEL PROGETTO: MARIOLINA TONIOLO  
ATELIER DI PROGETTAZIONE: CAROLA ARENA, CARLO CAPPAL, GIOVANNI LEONE, LIBERO C. PALAZZOLO, M. ALESSANDRA SEGANTINI

CONSULENZA PER LO STUDIO TIPOLOGICO: PIERLUIGI CERVELLATI  
COORDINAMENTO POLITICHE DELLA RESIDENZA: AMBA DINA, ALESSANDRA MORAS  
INDAGINE SULLE ATTIVITA' PRODUTTIVE: T. RUGLIESE, P. FAIARETTO (CoSeS)  
ALTRE INDAGINI: ALESSANDRA CATTALAN, NICOLA ROSSI

INFORMATIZZAZIONE: S.i.T. URBANISTICA  
RESPONSABILE: PAOLO BARBIERI  
GRUPPO DI LAVORO: MARCO BORDIN, ENNIO FURLANETTO, GIOVANNI TEDESCO

- UNITA' EDILIZIE ANTICHE
- A** DI BASE RESIDENZIALE UNIMODULARE
  - B-Bpb** DI BASE RESIDENZIALE BIMODULARE
  - C-Cpc** DI BASE RESIDENZIALE TRIMODULARE
  - K** DI BASE PRODUTTIVA A CAPANNONE
  - P** DI BASE PRODUTTIVA
  - Bp** DI BASE PRODUTTIVA / RESIDENZIALE BIMODULARE
  - Cp** DI BASE PRODUTTIVA / RESIDENZIALE TRIMODULARE
  - Su** SPECIALE A STRUTTURA UNITARIA
  - Sn** SPECIALE A STRUTTURA MISTA
- DERIVANTI DALLA SOPRAVVIVENZA DEI MODELLI ANTICHI
- Ro-R1** DI BASE RESIDENZIALE
  - Po-P1** DI BASE PRODUTTIVA
- DI NUOVA IDEAZIONE
- Nr** NOVECENTESCHE
- PERCORSI E CAMPI ANTICHI
- Z** CORTI ANTICHE
  - Y** PERCORSI ESISTENTI STERRATI, NON LASTRICATI O LASTRICATI IN MODO IRREGOLARE E FRAGMENTARIO
  - X** PERCORSI ESISTENTI PAVIMENTATI IN CEMENTO, PIASTRONI DI CEMENTO O MATTONI DI CEMENTO (BETONELLE)
  - I** PERCORSI ESISTENTI IN ARDESIA O QUARZITE POSATE IN CORSI REGOLARI
  - W** PERCORSI ESISTENTI LASTRICATI IN ARDESIA O QUARZITE POSATE IN "OPUS INCERTUM"
  - V** PERCORSI ESISTENTI PAVIMENTATI IN MATTONI O TRACHITE CON INSERTI DI PIETRA D'ISTRIA
- PERCORSI DI NUOVA REALIZZAZIONE
- PTU** CORTI E GIARDINI DA TUTELARE
  - PP** PROGETTI UNITARI
  - PEEP** PIANI PARTICOLAREGGIATI
  - PEEP** PIANI EDILIZIA ECONOMICA POPOLARE
  - PP** PIANI DI RECUPERO
  - PP** VARIANTI AL P.R.G. E PIANI ATTUATIVI APPROVATI
  - ACTU** NUOVI ATTACCHI ACTU
  - F** FASCIA DI RISPETTO CIMITERIALE

IL SINDACO      IL SEGRETARIO GENERALE      IL PRESIDENTE DEL C.C.

L'ASSESSORE ALL'URBANISTICA      IL RESPONSABILE DEL PROGETTO

ADOZIONE: DELIBERA C.C. del  
PROTOCOLLO GENERALE del      ESECUTIVA 11  
CONTRADDIZIONI ALLE OSSERVAZIONI: DELIBERA C.C. del  
APPROVAZIONE C.R.V. del



Variante PRG  
Conterie