


PIANO REGOLATORE GENERALE

ASSESSORE: Roberto D'Amatino
 URBANISTA DIRETTORE:
 CONSULENTE GENERALE: Leonardo Benevolo
 COORDINAMENTO NUOVO P.R.G.: Mariolina Tomiolo con Aldo Belli e Oscar Sirrotto
VARIANTE PER L'ISOLA DI MURANO

ELABORATO DEFINITIVO CONSEGUENTE ALL'APPROVAZIONE REGIONALE D.G.R. n. 4037 DEL 15/12/2000
 B.U.R. n. 6 DEL 16/01/2001

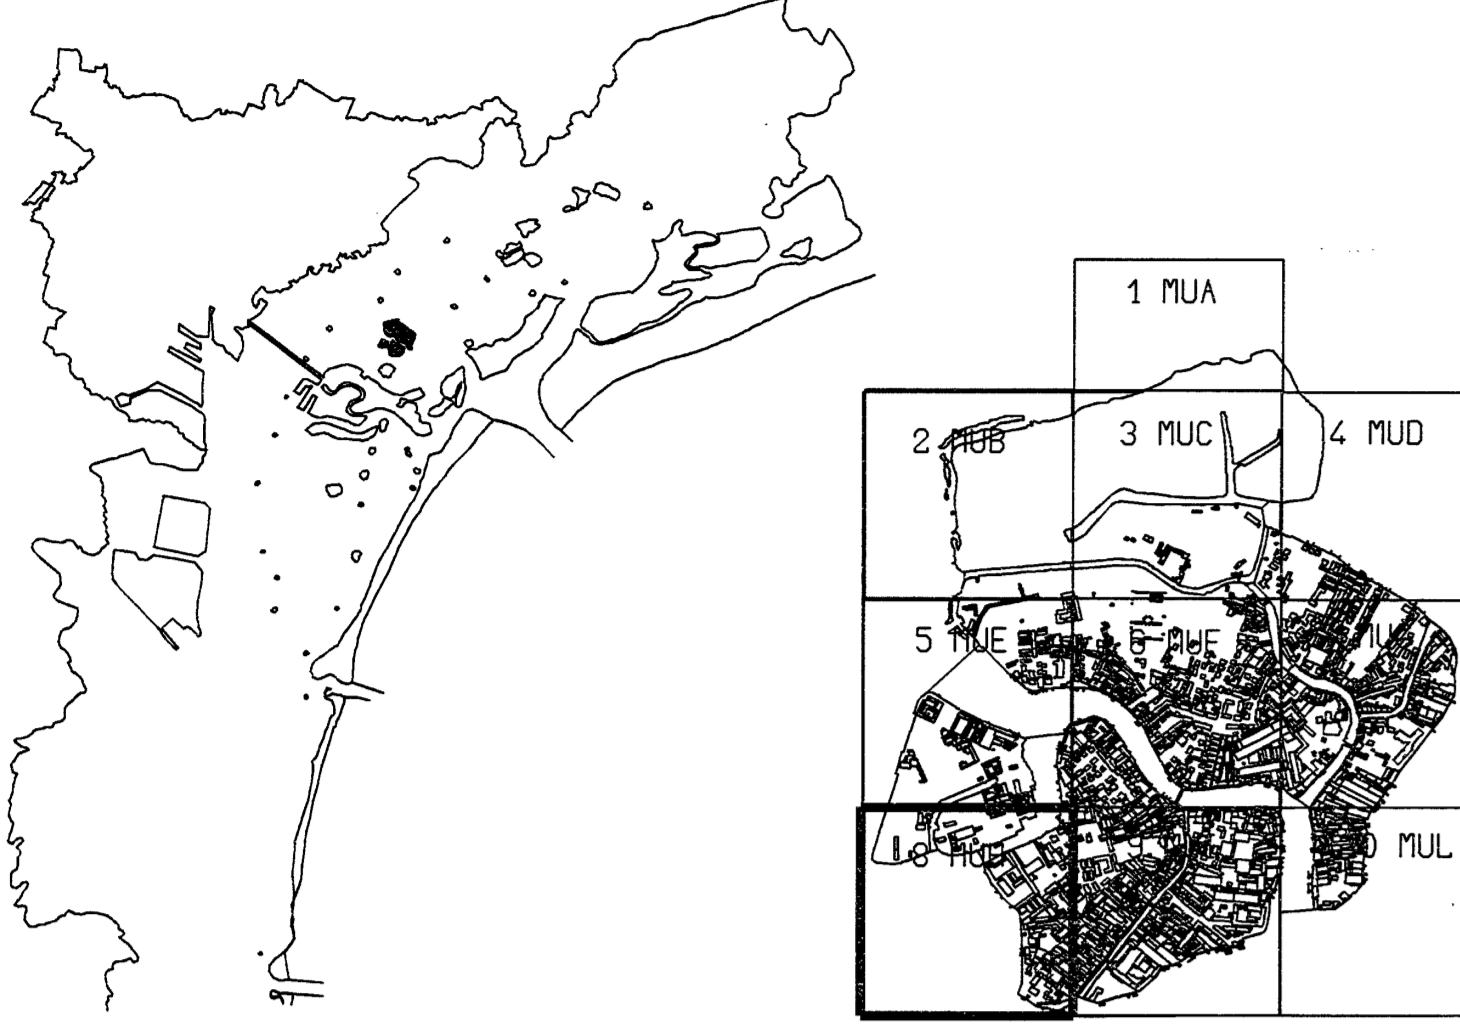

TAV. B1
 Scala 1:500

CATEGORIE TIPOLOGICHE DELLE UNITA' DI SPAZIO

RESPONSABILE DEL PROGETTO: MARIOLINA TOMIOLO
 ATELIER DI PROGETTAZIONE: CAROLA ARENA, CARLO CAPPAI, GIOVANNI LEONE, LIBERO C. PALAZZOLO, M. ALESSANDRA SECANTINI

CONSULENZA PER LO STUDIO TIPOLOGICO: PIERLUIGI CERVELLATI
 COORDINAMENTO POLITICHE DELLA RESIDENZA: AMBRA DINA, ALESSANDRO MORAS
 INDAGINE SULLE ATTIVITA' PRODUTTIVE: T. R. PUGLIESE, P. FAUARETTO (CoSES)
 ALTRE INDAGINI: ALESSANDRA CATTELAN, NICOLA ROSSI

INFORMATIZZAZIONE: S.I.T. URBANISTICA

RESPONSABILE: PAOLO BARBIERI

GRUPPO DI LAVORO: MARCO BORDIN, ENNIO FURLANETTO, GIOVANNI TEDESCO

UNITA' EDILIZIE ANTICHE

- A** DI BASE RESIDENZIALE UNIMODULARE
- B-Bpb** DI BASE RESIDENZIALE BIMODULARE
- C-Cpc** DI BASE RESIDENZIALE TRIMODULARE
- K** DI BASE PRODUTTIVA A CAPANNONE
- P** DI BASE PRODUTTIVA
- Bp** DI BASE PRODUTTIVA / RESIDENZIALE BIMODULARE
- Cp** DI BASE PRODUTTIVA / RESIDENZIALE TRIMODULARE
- Su** SPECIALE A STRUTTURA UNITARIA
- Sn** SPECIALE A STRUTTURA MISTA

DERIVANTI DALLA SOPRAVIVENZA DEI MODELLI ANTICHI

- Ro-R1** DI BASE RESIDENZIALE
- Po-P1** DI BASE PRODUTTIVA

DI NUOVA IDEAZIONE

- Nr** NOVECENTESCHE
- PERCORSI E CAMPI ANTICHI
- CORTI ANTICHE
- PERCORSI ESISTENTI STERRATI, NON LASTRICATI O LASTRICATI IN NODO IRREGOLARE E FRAMMENTARIO
- PERCORSI ESISTENTI PAVIMENTATI IN CEMENTO, PIASTRONI DI CEROTTO O MATTONI DI CEROTTO (BETONELLE)
- PERCORSI ESISTENTI IN ARDESIA O QUARZITE POSATE IN CORSI REGOLARI
- PERCORSI ESISTENTI LASTRICATI IN ARDESIA O QUARZITE POSATE IN "OPUS INCERTUM"
- PERCORSI ESISTENTI PAVIMENTATI IN MATTONI O TRACHITE CON INSERTI DI PIETRA D'ISTRIA
- PERCORSI DI NUOVA REALIZZAZIONE
- ORTI E GIARDINI DA TUTELARE
- PROGETTI UNITARI
- PIANI PARTICOLAREGGIATI
- PIANI EDILIZIA ECONOMICA POPOLARE
- PIANI DI RECUPERO
- VARIANTI AL P.R.G. E PIANI ATTUATIVI APPROVATI
- NUOVI ATTRACCHI ACTV
- FASCIA DI RISPETTO CIMITERIALE

IL SINDACO IL SEGRETARIO GENERALE IL PRESIDENTE DEL C.C.

L'ASSESSORE ALL'URBANISTICA IL RESPONSABILE DEL PROGETTO

ADOZIONE: DELIBERA C.C. n. del
 PROTOCOLLO GENERALE n. del ESECUZIONE 11
 CONTRODECUZIONI ALLE OSSERVAZIONI: DELIBERA C.C. n. del
 APPROVAZIONE C.R.U. n. del

