


PIANO REGOLATORE GENERALE

ASSESSORE : Roberto D'Amatino  
URBANISTA DIRETTORE :  
CONSULENTE GENERALE : Leonardo Benevolo  
COORDINAMENTO NUOVO P.R.G. : Mariolina Tonolo con Aldo Belle e Oscar Girotto

VARIANTE PER L'ISOLA DI MURANO

ELABORATO DEFINITIVO CONSEGUENTE ALL'APPROVAZIONE REGIONALE D.G.R.V. N. 4037 DEL 15/12/2000  
S.U.R. N. 6 DEL 16/01/2001

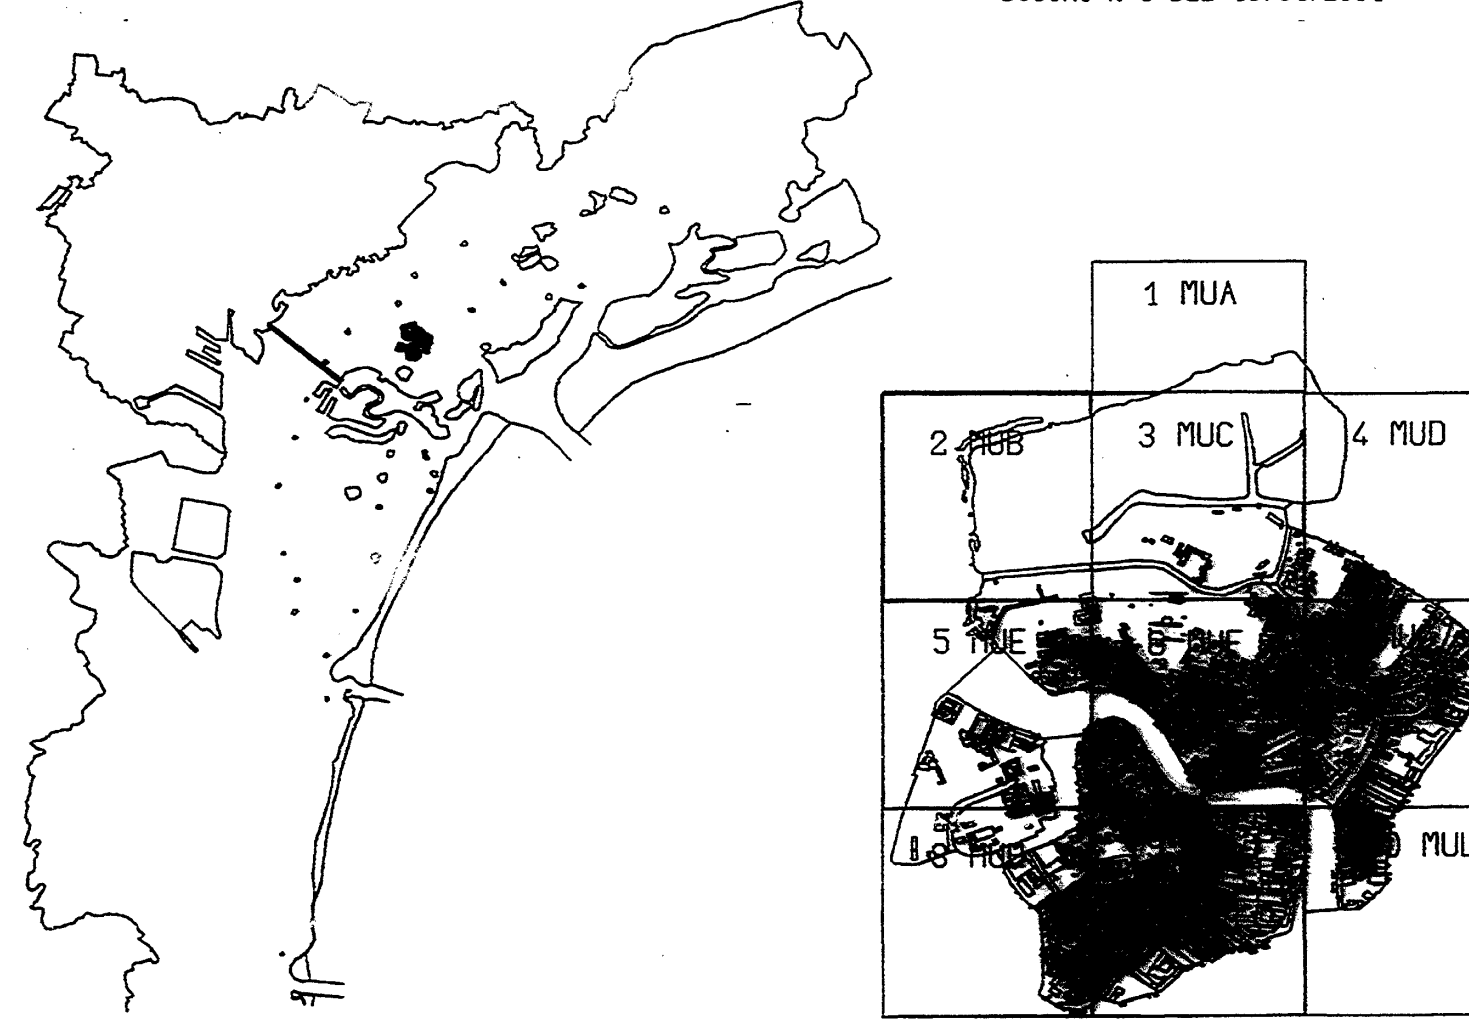

TAV. B0  
Scala 1:2000

AMBITI DI TRASFORMAZIONE

RESPONSABILE DEL PROGETTO : MARIOLINA TONOLO  
ATELIER DI PROGETTAZIONE : CAROLA ARENA  
CARLO CAPPAI  
GIOVANNI LEONE  
LIBERO C. PALAZZOLLO  
M. ALESSANDRA SECANTINI

CONSULENZA PER LO STUDIO TIPOLOGICO : PIERLUIGI CERVELLATI  
COORDINAMENTO POLITICO DELLA RESIDENZA : ANNA DINA, ALESSANDRO MORAS  
INDAGINE SULLE ATTIVITA' PRODUTTIVE : T. R. PUGLIESE, P. FAVARETTO (CoSES)  
ALTRE INDAGINI : ALESSANDRA CATTELAN, NICOLA ROSSI

INFORMATIZZAZIONE : URBANISTICA

RESPONSABILE : PAOLO BARBIERI  
GRUPPO DI LAVORO : MARCO BORDIN, ENNIO FURLANETTO, GIOVANNI TEDESCO

LEGENDA

- AREE SOGGETTE A STRUMENTI URBANISTICI VIGENTI
- AREE SOGGETTE A PTU - PR - PP
- FERMATA VAPORETTO

IL SINDACO      IL SEGRETARIO GENERALE      IL PRESIDENTE DEL C.C.

L'ASSESSORE ALL'URBANISTICA      IL RESPONSABILE DEL PROGETTO  
*tonolo*

ADOZIONE : DELIBERA C.C.      del  
PROTOCOLLO GENERALE n.      del      ESECUTIVA 11  
CONTRADDIZIONI ALLE OSSERVAZIONI : DELIBERA C.C. n.      del  
APPROVAZIONE G.R.V. n.      del

