


PIANO REGOLATORE GENERALE

ASSESSORE : Roberto D'Amatino
 URBANISTA DIRETTORE :
 CONSULENTE GENERALE : Leonardo Benevolo
 COORDINAMENTO NUOVO P.R.G. : Mariolina Tonolo con Aldo Bello e Oscar Giratto

VARIANTE PER L'ISOLA DI MURANO

ELABORATO DEFINITIVO CONSEGUENTE ALL'APPROVAZIONE REGIONALE D.G.R.V. N. 4037 DEL 15/12/2000
 B.U.R. N. 6 DEL 16/01/2001

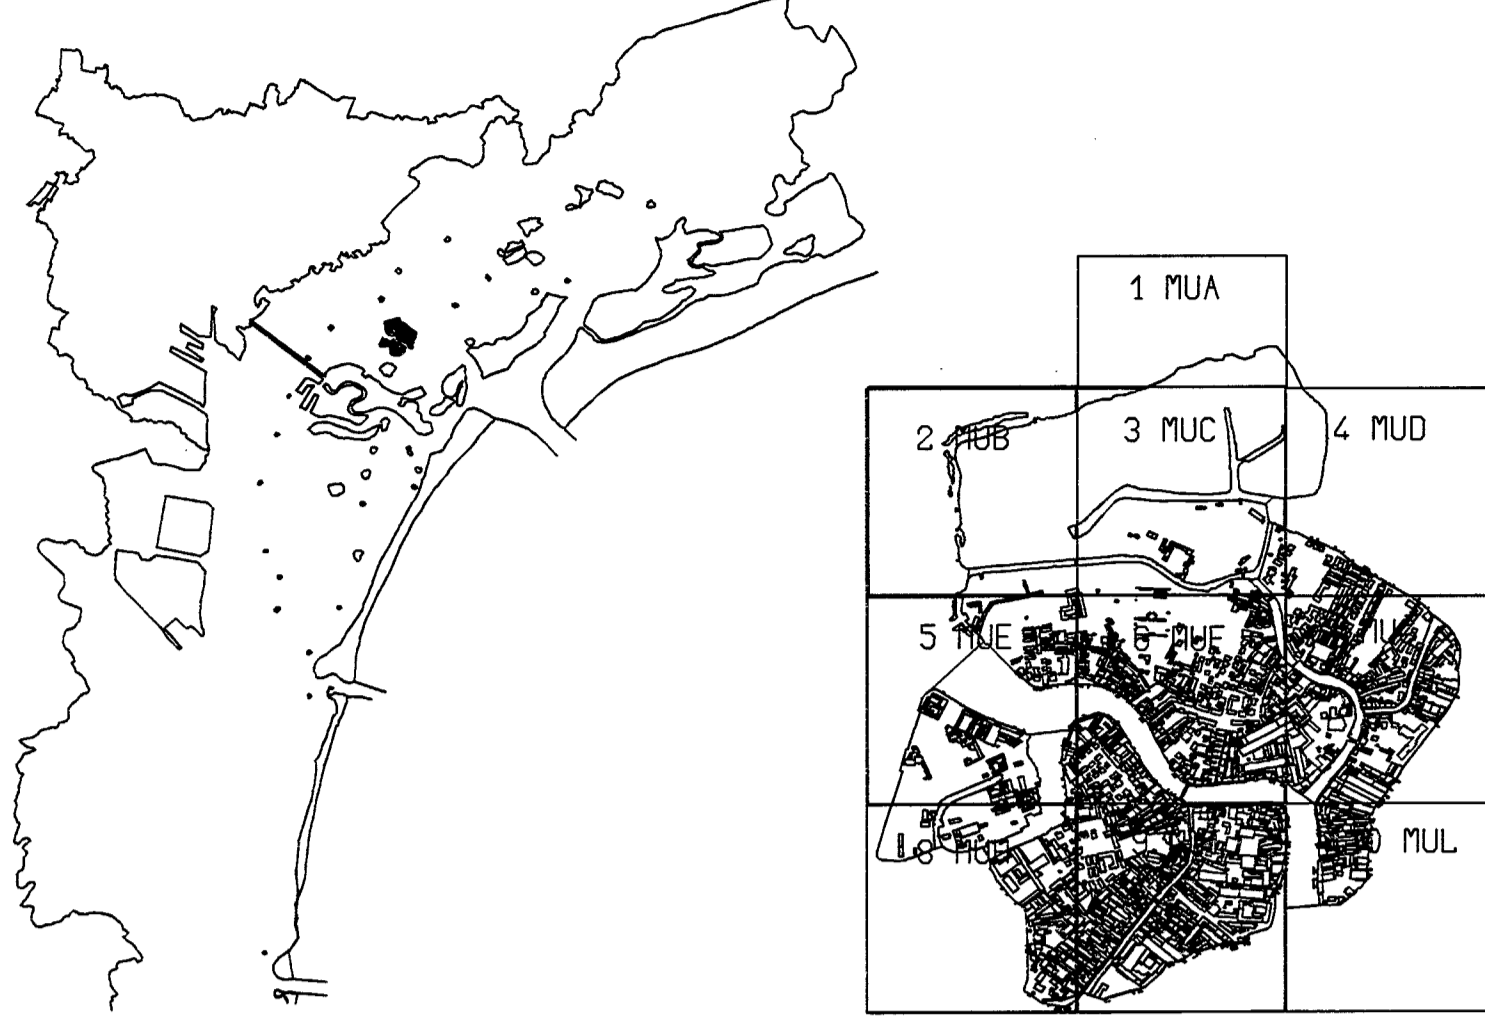

TAV. B2 Scale 1:2000

AREE ASSOGGETTATE AGLI STANDARDS DELLA LEGGE REGIONALE 27 GIUGNO 1985 n.61

RESPONSABILE DEL PROGETTO : MARIOLINA TONOLO
 ATELIER DI PROGETTAZIONE : CAROLA ARENA, CARLO CAPPAL, GIOVANNI LEONE, LIBERO C. PALAZZOLO, M. ALESSANDRA SEGANTINI

CONSULENZA PER LO STUDIO TIPOLOGICO : PIERLUIGI CERVELLATI
 COORDINAMENTO POLITICHE DELLA RESIDENZA : AMBRA DIMA, ALESSANDRO MORAS
 INDAGINE SULLE ATTIVITA' PRODUTTIVE : T. PUGLIESE, P. FAVARETTO (CoSES)
 ALTRE INDAGINI : ALESSANDRA CATTELAN, NICOLA ROSSI

INFORMATIZZAZIONE : S.I.T. URBANISTICA
 RESPONSABILE : PAOLO BARBIERI

GRUPPO DI LAVORO : MARCO BORDIN, ENRICO FURLANETTO, GIOVANNI TEDESCO

LEGENDA

- AREE PER SERVIZI ESISTENTI
- AREE PER L'ISTRUZIONE
- AREE PER PARCO, GIOCO, SPORT
- AREE PER ATTREZZATURE DI INTERESSE COMUNE
- AMBITI DI DEFINIZIONE DELLE AREE PER SERVIZI DI PROGETTO
- PTU3 PROGETTO UNITARIO 3
- PEEP PIANO EDILIZIA ECONOMICA POPOLARE
- PP1 PIANO PARTICOLAREGGIATO 1
- PP2 PIANO PARTICOLAREGGIATO 2
- PP3 PIANO PARTICOLAREGGIATO 3
- NUOVI PERCORSI PUBBLICI
- AREA DI RISPETTO CIMITERIALE

IL SINDACO IL SEGRETARIO GENERALE IL PRESIDENTE DEL C.C.

L'ASSESSORE ALL'URBANISTICA IL RESPONSABILE DEL PROGETTO

ADOZIONE : DELIBERA C.C. del ESECUTIVA 11 del
 PROTOCOLLO GENERALE n. del
 CONTRADDIZIONI ALLE OSSERVAZIONI : DELIBERA C.C. n. del
 APPROVAZIONE C.R.V. n. del

