



- Legenda**
- Limite Variante per le isole di Burano, Mazzorbo e Torcello
 - Limite Progetti Unitari
 - Viabilità pubblica pedonale
 - Viabilità pubblica acqua
 - Viabilità pubblica pedonale di progetto
- Unità Edilizie Preottocentesche**
- A Preottocentesche originarie a fronte monodirezionale
 - A1 Preottocentesche originarie a fronte monodirezionale con elemento distributivo aggiunto
 - Af Preottocentesche oggetto di fusione od addizione
 - B Preottocentesche originarie a fronte bicellulare
 - B1 Preottocentesche originarie a fronte bicellulare con elemento distributivo interposto
 - C Preottocentesche originarie a fronte tricellulare
 - D Preottocentesche originarie a blocco
 - K Preottocentesche a capannone
 - SR Preottocentesche speciali religiose
 - SL Preottocentesche speciali laiche
- Unità Edilizie Ottocentesche**
- O Ottocentesche originarie
 - Or Ottocentesche di ristrutturazione
 - Ko Ottocentesche a capannone
- Unità Edilizie Novecentesche**
- N Novecentesche originarie di complessivo pregio architettonico
 - Ne Novecentesche di pregio architettonico limitato all'assetto esterno
 - Nr Novecentesche integrate nel contesto
 - Nd Novecentesche od anteriori non integrate nel contesto
 - Kn Novecentesche a capannone
- Tipologia non rilevata
- Manufatti non classificati
- Ripristino Tipologico
- demolizione
- possibilità di traslazione all'interno dell'ambito individuato
- Spazi scoperti (Burano)**
- Giardino di impianto novecentesco
 - Orto preottocentesco - ottocentesco
 - Spazio non caratterizzato
 - Arredo stradale
 - Verde pubblico
 - Attrezzature sportive
- Spazi scoperti (Mazzorbo e Torcello)**
- Giardino
 - Orto-Frutteto-Vigneto-Carciofia
 - Incolto
 - Incolto di rinaturalizzazione orientata
 - Area boscata
 - Verde pubblico
 - Attrezzature sportive
- T - Area Terminal
F - Area di pertinenza del forte
C - Area Cimiteriale
- Aziende agricole vitali - Zone agricole E2 speciali (E2s)
--- Fascia di rispetto cimiteriale



Direzione Centrale Sviluppo del Territorio e Mobilità
Pianificazione Urbanistica Città Lagunare


ORIGINALE

PIANO REGOLATORE GENERALE

VARIANTE PER LE ISOLE DI BURANO, MAZZORBO, TORCELLO

Tav. B1.2 - Tipologie degli edifici e degli spazi scoperti

Mazzorbo
Scala 1:2000

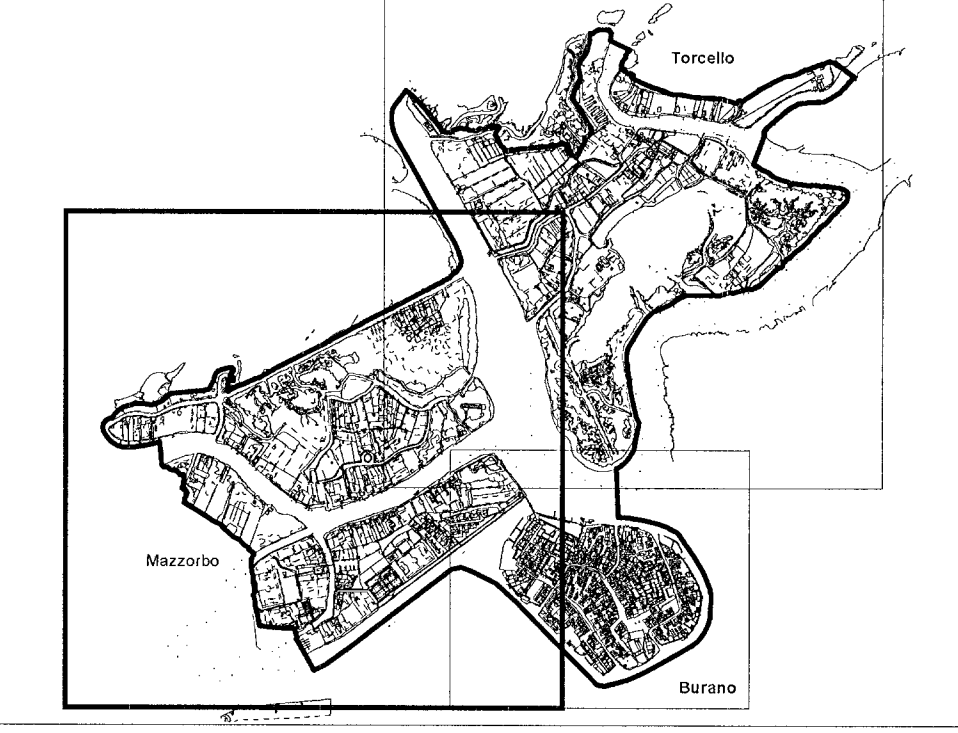


Responsabile del procedimento: ARCH. ALDO BELLO

Progettista: ARCH. ALDO BELLO

Gruppo di lavoro: GEOM. MARCO BORDIN
ARCH. ROBERTO CROSARA
GEOM. MARCO GHEZZO
ARCH. GIORGIO PILLA
ARCH. GIANNI SMERGO
ARCH. BETTI TOMBOLATO

Professionisti incaricati: ARCH. ANDREINA MANDARA
ARCH. FEDERICA ORRU'

Elaborazioni cartografiche: ARCH. O. ISABELLA CARLETTI
ARCH. CECILIA ROSSETTINI

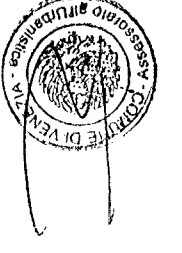

IL SEGRETARIO GENERALE

IL PRESIDENTE DEL C.C.

IL DIRETTORE CENTRALE

L' ASSESSORE

Elaborato conseguente all'approvazione della delibera di Giunta Regionale n. 834 del 15.03.2010,
pubblicazione Bur n. 27 del 30.03.2010