

COMUNE DI VENEZIA

DELIMITAZIONE DEL CENTRO ABITATO EX ARTT. 3 E 4 DEL D.L. 30.4.1992 N. 285 (NUOVO CODICE DELLA STRADA)

C. CAVALLINO

Allegato delib. del Consiglio
N. 2456 del 30.6.83

comune di venezia


ascritto all'urbanistica
La prima copia è conservata al n. 2456 del 30.6.83
e in forma originale esposta presso questo
Ufficio

Venezia, il 10.06.1983
Il Capo Ufficio AMM.VO
Dott. G. B. B. B.



Tav. 1

Ubicazione del foglio

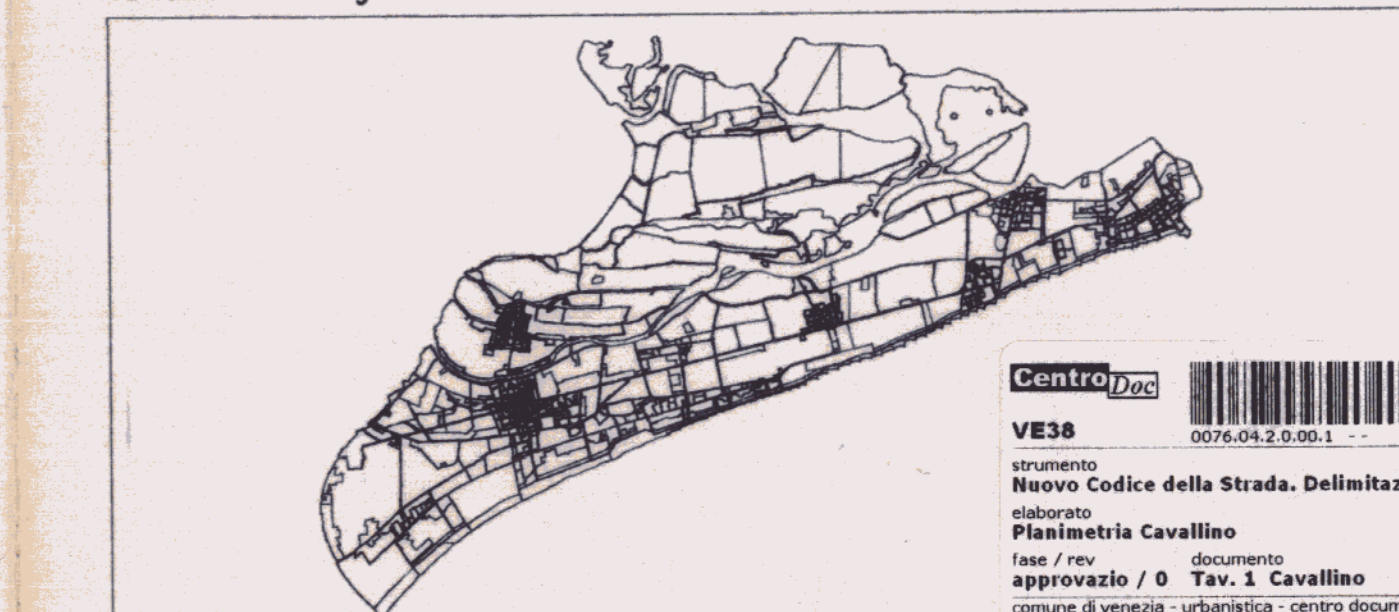

Scala 1:10000

Risultato del carteggio fogli Scale 1:2000 della cartografia ortofotogrammetrica submeridiana