

COMUNE DI VENEZIA

DELIMITAZIONE DEL CENTRO ABITATO EX ARTT.3 E 4 DEL D.L. 30.4.1992 N° 285 (NUOVO CODICE DELLA STRADA)


A. TERRAFERMA MESTRINA

comune di venezia
assessorato all'urbanistica
La presente copia, composta di n. 1 fogli
è conforme all'originato esistente presso questo
Ufficio.

Venezia 17 LUG. 1993
IL CAPO RIPARTIZIONE AMM.VO
Dot. Luca Martinelli

ALlegato delib. del Commissario
n. 2456 del 30-6-1993

Tavo 2

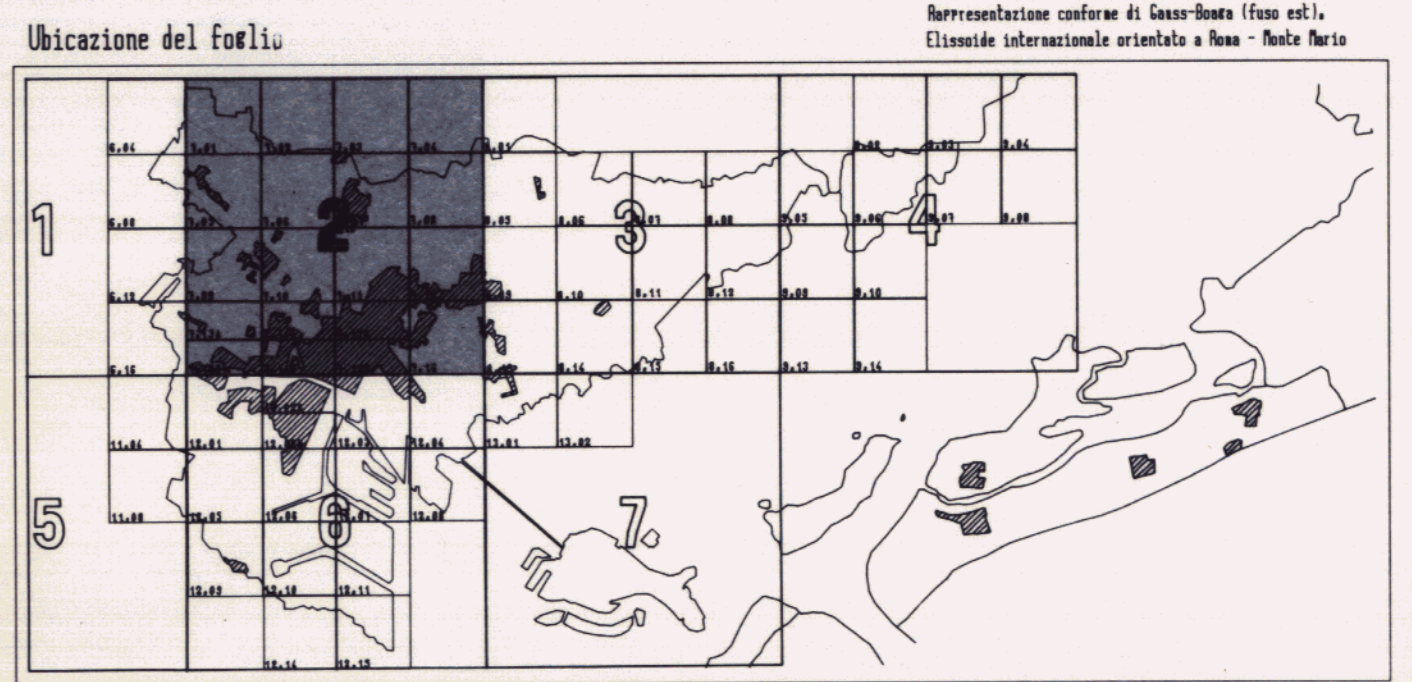

Scala 1:10.000

Riduzione dei corrispondenti fogli Scala 1:2.000 della cartografia aerofotogrammetrica nazionale.

Controllo
VE36
Nuovo Codice della Strada. Delimitazione del centro abitato
Pianimetria Terrafirma Mestrina
Foglio 7 Fogli
approvato / G. Tav. 2 Terr. Mestrina
comune di Venezia - urbanistica - centro documentazione