



COMUNE DI VENEZIA

DELIMITAZIONE DEL CENTRO ABITATO EX ARTT.3 E 4 DEL D.L. 30.4.1992 N° 285 (NUOVO CODICE DELLA STRADA)

A. TERRAFERMA MESTRINA

Allegato delib. del Commissario

N. 2456 del 30.6.1993

comune di venezia
assessorato all'urbanistica


La presente copia, composta di n. 1 fogli
è conforme all'originale esistente presso questo
Ufficio.

Venezia 7 LUG. 1993
IL CAPO RIPRESENTAZIONE AMM.VO
Dott. Luigi Martinetti



Tav. 3

Ubicazione del foglio

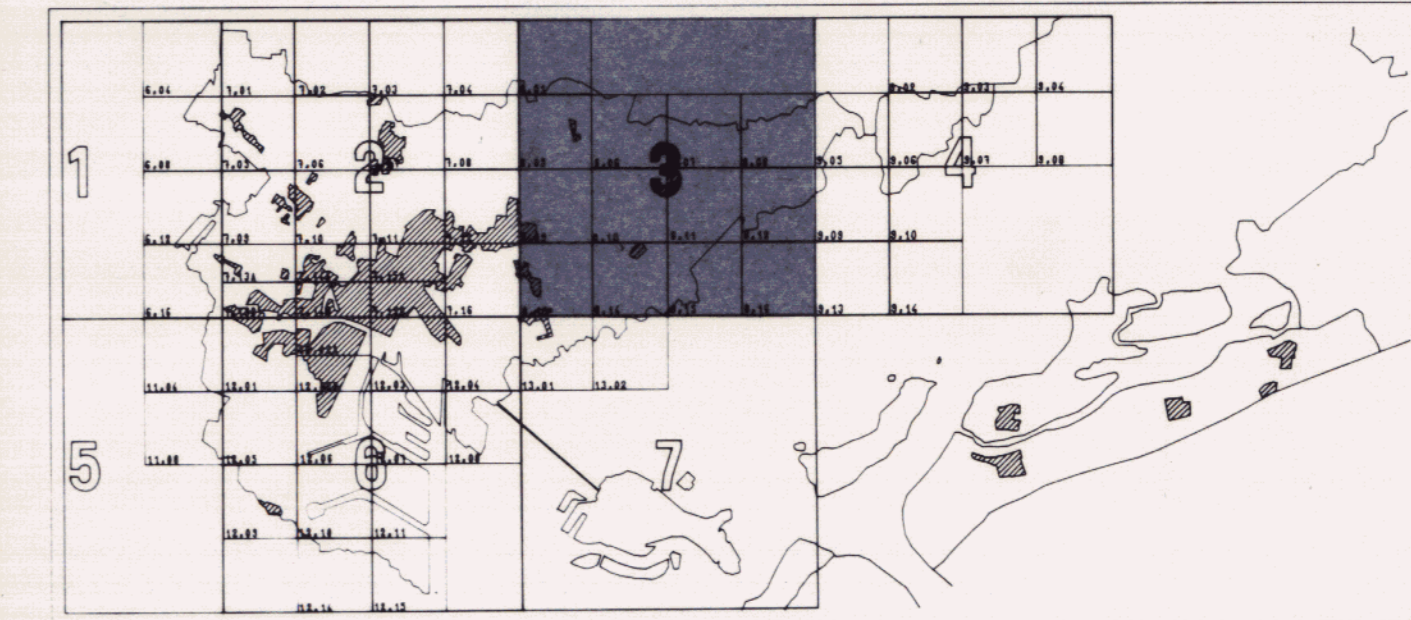

Rappresentazione conforme al Geo-Banco Igeo n. 11.
Cintolella internazionale orientata a Nord - Nota Nord

Scala 1:10.000

Adozione dei corrispondenti fogli Scala 1:2.000 della cartografia aerofotogrammetrica normalizzata.

Controllo
VEDI
strumento
Nuovo Codice della Strada. Delimitazione del ce
abitato
Pianimetria Terrafirma Mestrina
fase / rev. 00000000
approvazione / 0 Tav. 3 Terr. Mestrina
comune di venezia - urbanistica - centro documentazione