



COMUNE DI VENEZIA


DELIMITAZIONE DEL CENTRO ABITATO EX ARTT.3 E 4 DEL D.L. 30.4.1992 N° 285 (NUOVO CODICE DELLA STRADA)

A. TERRAFERMA MESTRINA

comune di venezia
assessorato all'urbanistica
La presente copia, composta di n. _____ fogli
è conforme all'originale esistente presso questo
Ufficio.
Venezia _____ 27 LUG. 1993
IL CAPO RIPARTIZIONE AMM.VO
Dott. Luigi Veronesi

Allegato del Lib. del Commissario
D. 2456 del 30-6-1993

Tavo 4

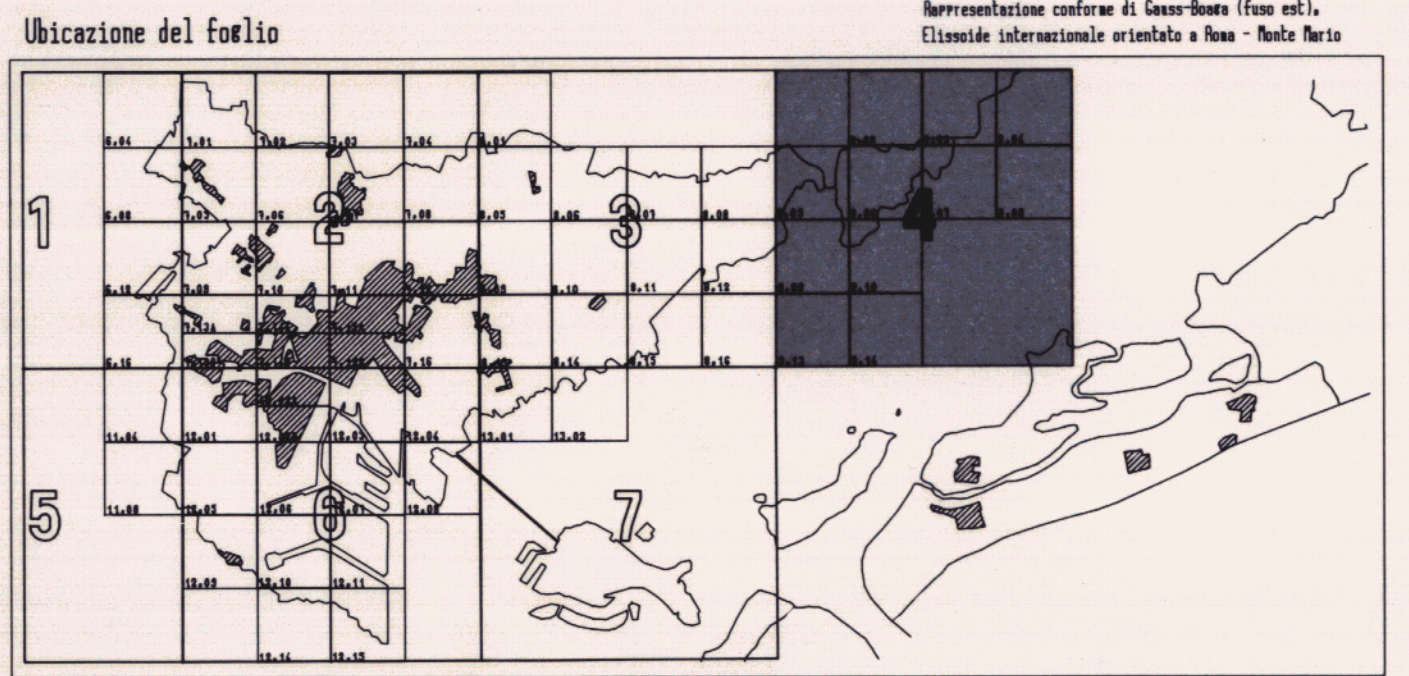

Scala 1:10.000
Riduzione dei corrispondenti fogli Scala 1:2.000 della cartografia aerofotogrammetrica sistemizzata.

Centro
VE38
0074/02/0/003
strumento
Nuovo Codice della Strada. Delimitazione del ce
abitato
Pianificazione Territoriale Mestrina
fase / rev
approvato / 0 Tav. 4 Terr. Mestrina
comune di venezia - urbanistica - centro documentazione