



COMUNE DI VENEZIA

DELIMITAZIONE DEL CENTRO ABITATO EX ARTT. 3 E 4 DEL
D.L. 30.4.1992 N° 285 (NUOVO CODICE DELLA STRADA)

A. TERRAFERMA MESTRINA

Allegato al lib. del Commissario
N. 2466 del 30-6-1985


comune di venezia assessorato all'urbanistica

La presente copia, composta di n. 1 fogli
è conforme all'originale esistente presso questo

Ufficio. Venezia, 7 LUG. 1993
IL CAPO RIPARTIZIONE AMM.VO
Dott. Luigi Mazzanti



Tav. 5

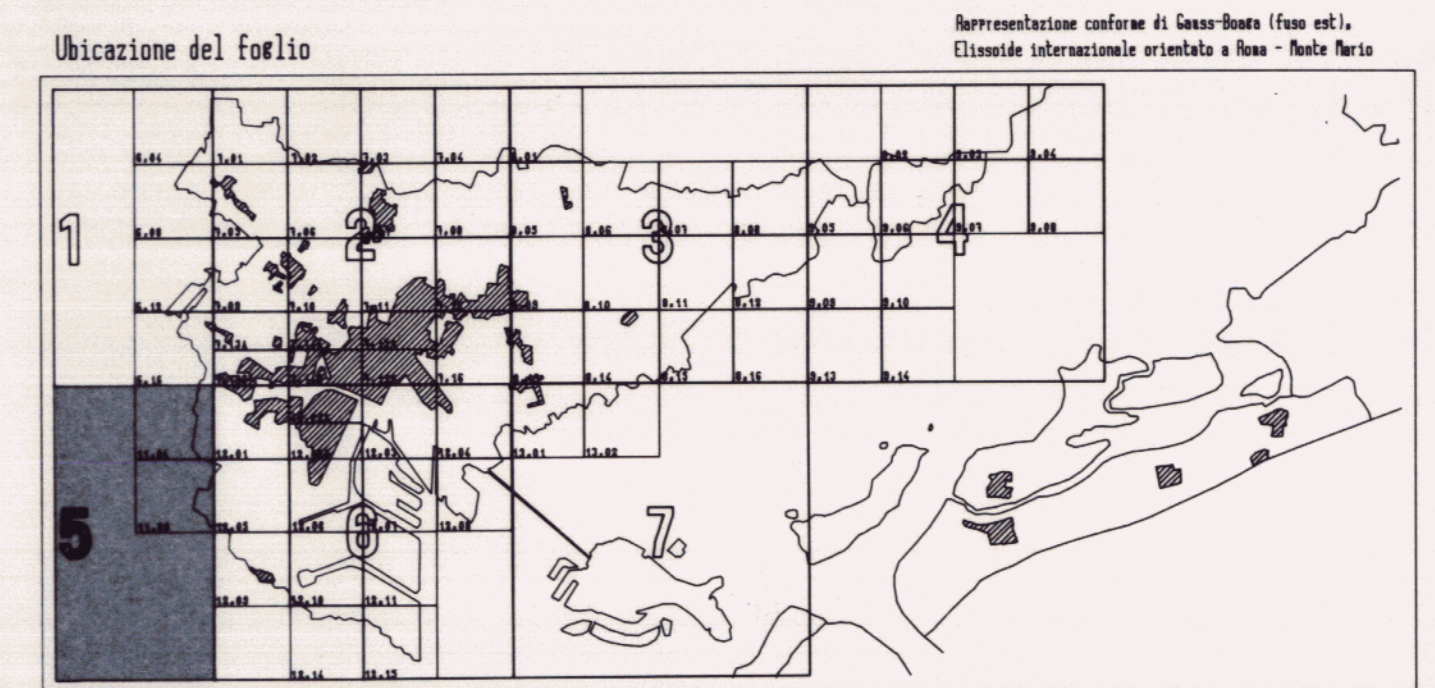

Scala 1:10.000

Riduzione dei corrispondenti fogli Scala 1:20.000 della cartografia aerofotogrammetrica autostereografata.

Centro 1200

VE33

Strumento:
Nuovo Codice della Strada. Delimitazione del ce
pilotato:
Pianimetria Terrafirma Mestrina
Data / revisione / documento:
approvazione / 0 / Tav. 5 Terr. Mestrina
comune di venezia - urbanistica - centro documentazione