



# COMUNE DI VENEZIA

DELIMITAZIONE DEL CENTRO ABITATO EX ARTT.3 E 4 DEL D.L. 30.4.1992 N° 285 (NUOVO CODICE DELLA STRADA)

## A. TERRAFERMA MESTRINA

Allegato delib. del Commissario  
n. 2456 del 30.6.93


comune di venezia  
Assessorato all'urbanistica  
La presente copia, composta di n. 24 fogli  
è conforme all'originale esistente presso questo  
Ufficio.  
Venezia 27/06/1993  
IL CAPO RIPARTIZIONE AMM.VO  
Dott. Luigi Antonetti



Tav. 6

Ubicazione del foglio

Ripresentazione conforme al Geo-Banco Igeo ed al  
Elaborato intercomunale orientato a Venezia - Punta della Dogana

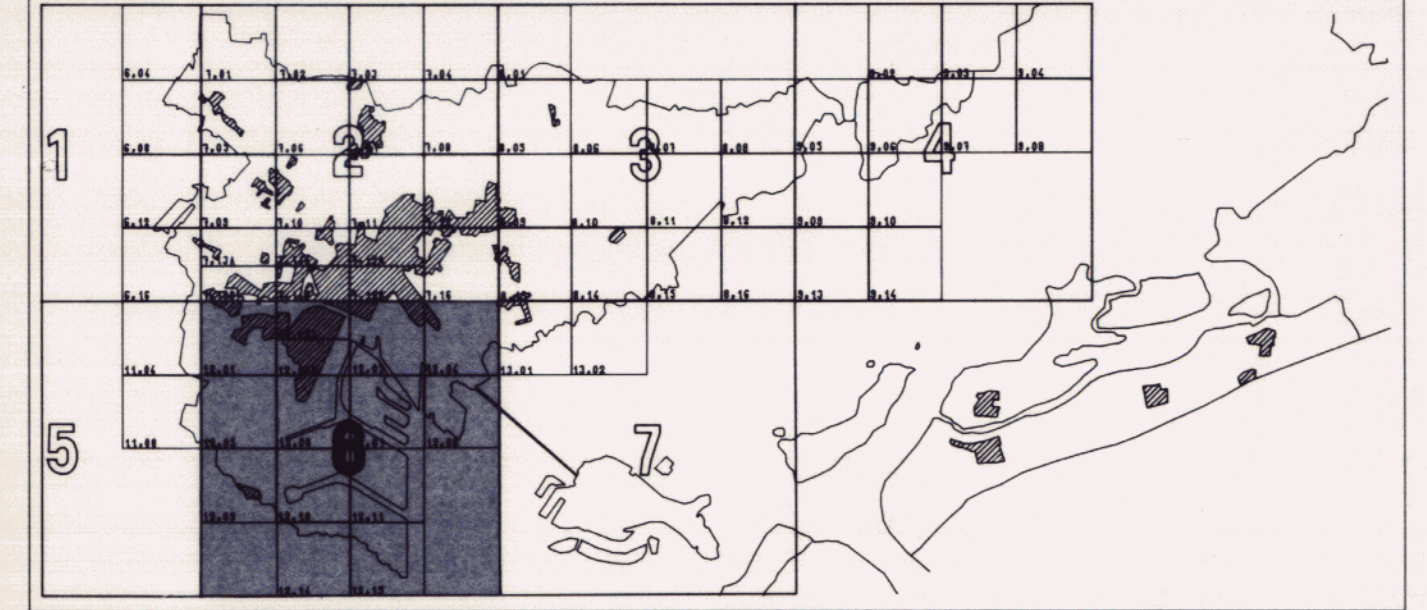

Scala 1:10.000

Riduzione dei corrispondenti fogli Scala 1:25.000 della cartografia aerofotogrammetrica autonizzata.

Centro 250  
VE38  
0076.02.2.0.00.3  
documento  
Nuovo Codice della Strada. Delimitazione del ce  
gliorato  
Pianimetria Terrafirma Mestrina  
1992/93  
approvato / 0 Tav. 6 Terr. Mestrina  
comune di Venezia - urbanistica - copia documentazione