



COMUNE DI VENEZIA  
 assessorato all'urbanistica  
 1994

Adempimenti ex art.4 D.L. 30 aprile  
 1992 n.285 con oggetto:  
 Nuovo Codice della Strada.  
 Delimitazione del centro abitato.

13 1 b 4




Allegato alla deliberazione G.C. n. - 951 del 24 GIU. 1999

**Legenda**  
 delimitazione centro abitato

Carta  
 AD37  
 Adempimenti ex art. 4 C.d.S., D.L. n. 285/4/92  
 Cartografia  
 approvato / 0 Tav. 1/1/5-4

La base cartografica corrisponde alla V.P.R.G. per la Terraferma  
 approvata con Del. G.R.V. n.531/98.

Quadro d'unione Scala 1:5.000

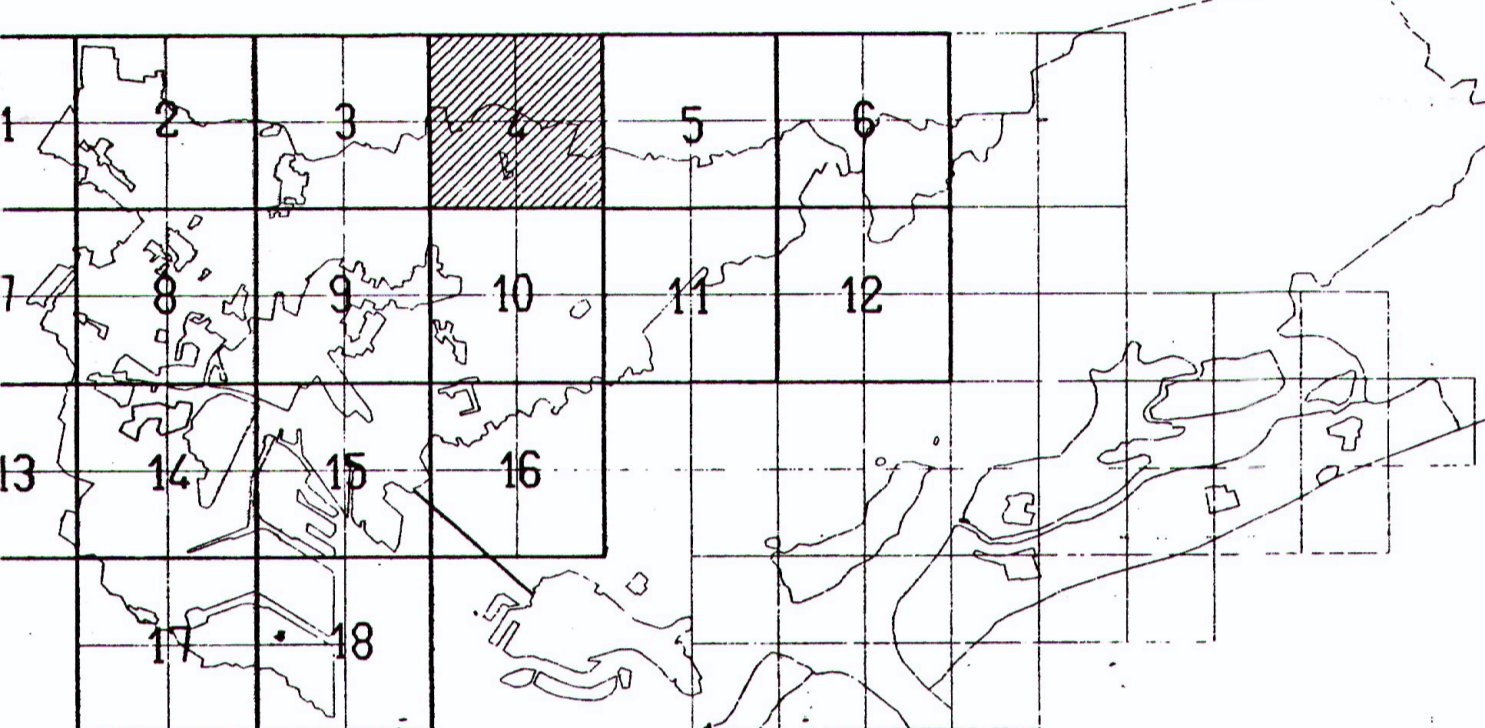

UFFICIO DI PIANO

PROGETTISTI:  
 arch. Stefano Petris - coordinatore  
 arch. Sandro Baessato  
 arch. Oscar Girotto  
 arch. G. Battista Rudatis  
 arch. Fabio Scasso

COLLABORAZIONE TECNICA:  
 Laura Barbato  
 Luca Barison  
 Alessandra Cattelan  
 Giuseppe Fiorinotto  
 Ivano Loreta  
 Nicola Possi  
 Franca Siviero Ballini

INDIVIDUAZIONE E CLASSIF. EDIFICI CODIFICATI:  
 Anna Maria Zizzi

SISTEMA INFORMATIVO TERRITORIALE

RESPONSABILE: dott. Paolo Barbieri

DIGITALIZ. ED ELABORAZIONE GRAFICA COMPUTERIZZATA:  
 Michele Ameruso  
 Danilo Bisello  
 Stefano Nozzariol

AGGIORNAMENTO CARTOGRAFICO:  
 Gianni Bonaventura  
 Sergio Zanetti

PLOTTAGGIO

Laboratorio Cartografico Centro Storico e Isble

IL SINDACO IL SEGRETARIO GENERALE L'ASSESSORE ALL'URBANISTICA

ADOZIONE DELIBERA C.C. n. 5 del 13-14/01/95 ESECUTIVA il 21/02/95

PROTOCOLLO GENERALE n. 145000 del 12/10/94

CONTRADDIZIONI ALLE OSSERVAZIONI DEL C.C. n. 96 del 03/06/96

APPROVAZIONE DE G.R.V. n. 531 del 23/02/98

