

COMUNE DI VENEZIA  
 assessorato all'urbanistica  
 1994

Adempimenti ex art.4 D.L. 30 aprile  
 1992 n.285 con oggetto:  
 Nuovo Codice della Strada.  
 Delimitazione del centro abitato

13 1 b 5



Allegato alla deliberazione C.C. n. 951 del 24 GIU. 1999

Legenda

delimitazione centro abitato

Controllo

AD37


Adempimenti ex art. 4 C.45, D.Lvo 20/4/92

Cartografie

approvazione / 0 Tav. SX/1/5 - 5

La base cartografica corrisponde alla V.P.R.G. per la Terraferma  
 approvata con Del. G.R.V. n.531/98.

Quadro d'unione Scala 1:5.000

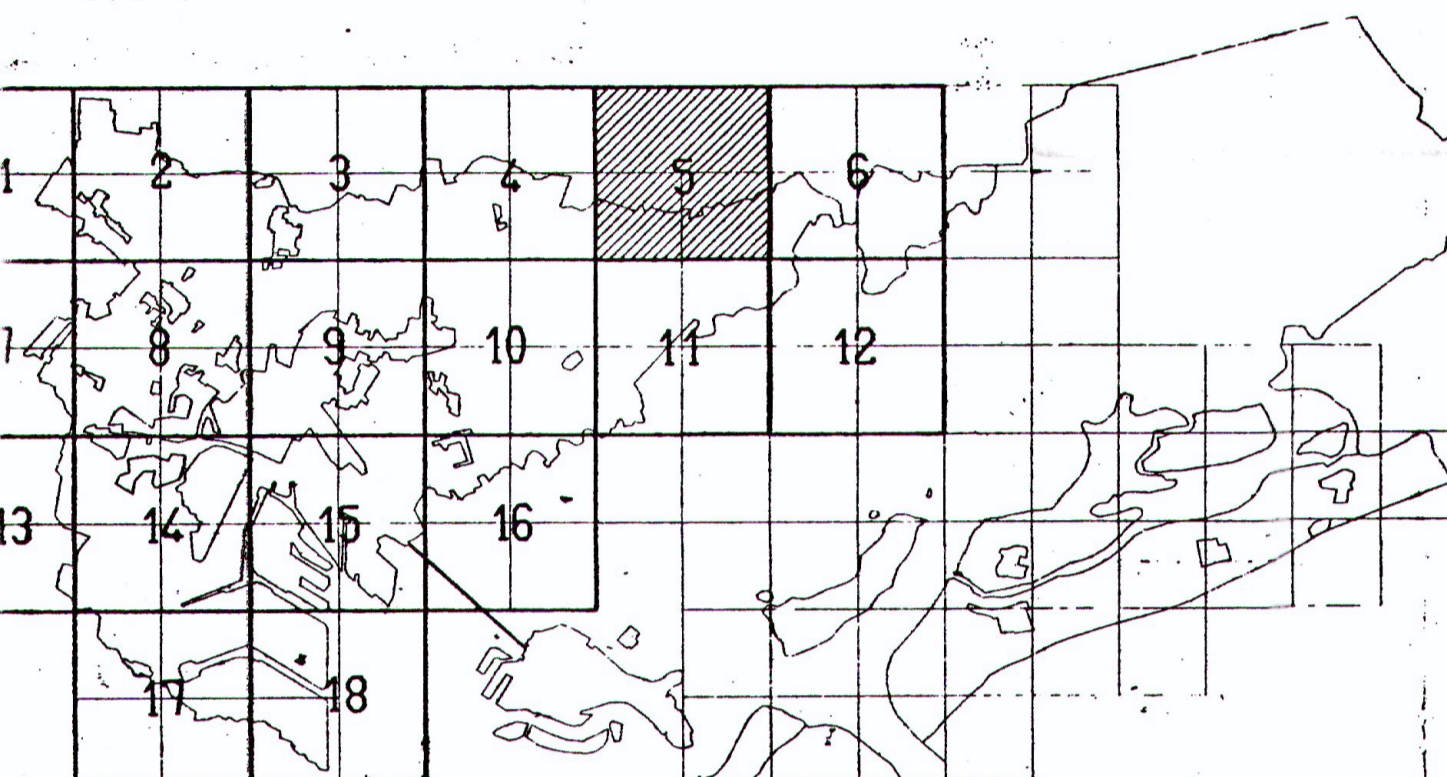

UFFICIO DI PIANO

PROGETTISTI:  
 arch. Stefano Petris - coordinatore  
 arch. Sandro Baessato  
 arch. Oscar Girotto  
 arch. G. Battista Rudatis  
 arch. Fabio Scasso

COLLABORAZIONE TECNICA:  
 Laura Barbato  
 Luca Barison  
 Alessandra Cattelan  
 Giuseppe Fiorinotto  
 Ivano Lazzari  
 Nicola Rossi  
 Franca Siviero Bellini

INDIVIDUAZIONE E CLASSIF. EDIFICI CODIFICATI:  
 Anna Maria Zizzi

SISTEMA INFORMATIVO TERRITORIALE  
 RESPONSABILE: dott. Paolo Barbieri

DIGITALIZ. ED ELABORAZIONE GRAFICA COMPUTERIZZATA:  
 Michele Ameruso  
 Danilo Bisello  
 Stefano Mazzariol

AGGIORNAMENTO CARTOGRAFICO:  
 Gianni Bonaventura  
 Sereio Zanetti

PLOTTAGGIO  
 Laboratorio Cartografico Centro Storico e Isole

IL SINDACO IL SEGRETARIO GENERALE L'ASSESSORE ALL'URBANISTICA

ADOZIONE DELIBERA C.C. n. 5 del 13-16/01/95 ESECUTIVA il 21/02/95

PROTOCOLLO GENERALE n. 145000 del 12/10/94

CONTRADDIZIONI ALLE OSSERVAZIONI DEL C.C. n. 96 del 03/06/96

APPROVAZIONE DE C.R.V. n. 531 del 23/02/98

