

COMUNE DI VENEZIA
Assessorato all'urbanistica
1994

Adempimenti ex art.4 D.L. 30 aprile
1992 n.285 con oggetto:
Nuovo Codice della Strada.
Delimitazione del centro abitato

13 1 b 6



Regio alla deliberazione G.C. n. 951 del 24 GIU. 1999

Legenda

delimitazione centro abitato

Cartografo

ADSS


Adempimenti ex art. 4 C.A.S. D.L. n. 20/4/92

Cartografia

approvato / G. Tav. 13/1/a-e

La base cartografica corrisponde alla V.P.R.G. per la Terraferma
approvata con Del. G.R.V. n.531/98.

Quadro d'unione Scala 1:5.000

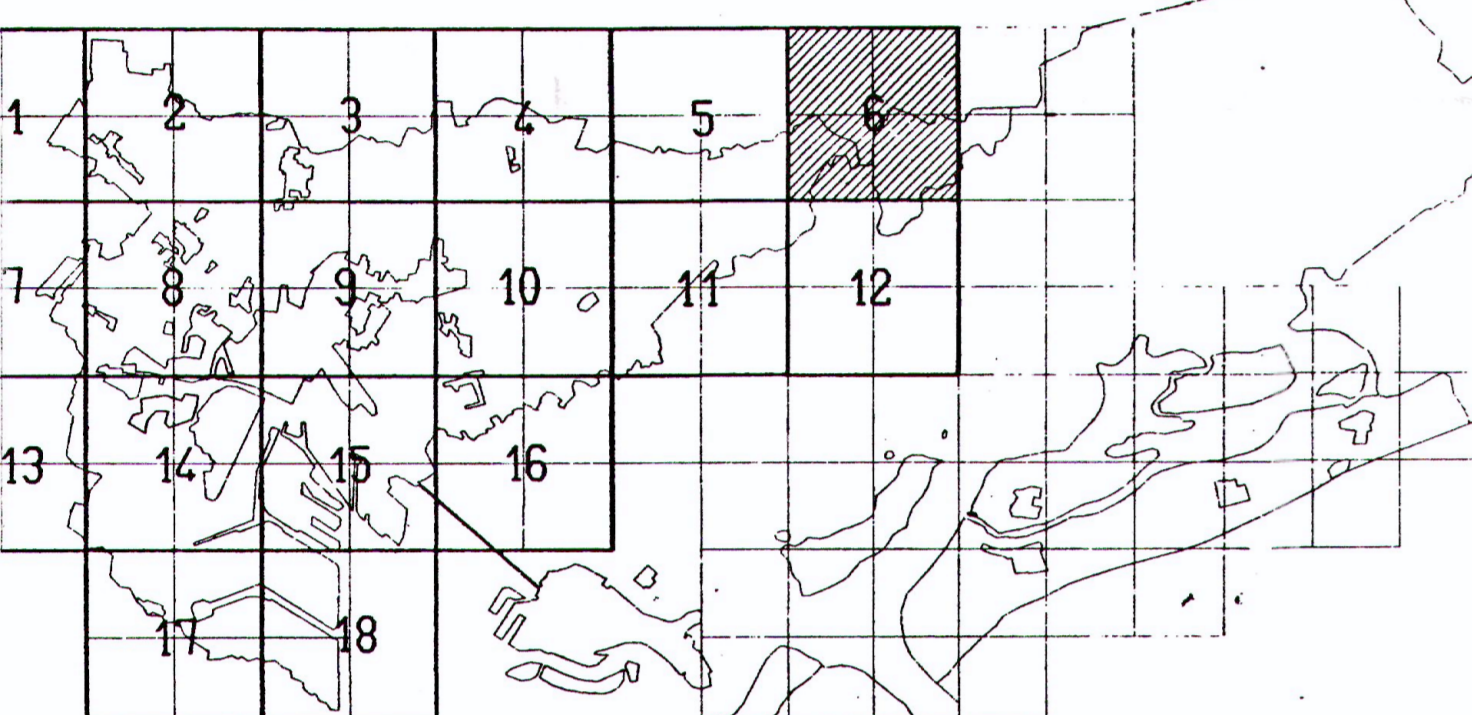

UFFICIO DI PIANO

PROGETTISTI:
arch. Stefano Petris - coordinatore
arch. Sandro Baessato
arch. Oscar Girotto
arch. G. Battista Rudatis
arch. Fabio Scasso

COLLABORAZIONE TECNICA:
Laura Barbato
Luca Barison
Alessandra Cattelan
Giuseppe Fiorinotto
Ivano Labella
Nicola Rossi
Franca Siviero Ballini

INDIVIDUAZIONE E CLASSIF.
EDIFICI CODIFICATI:

Anna Maria Zizzi

SISTEMA INFORMATIVO TERRITORIALE

RESPONSABILE:

dott. Paolo Barbieri

DIGITALIZ. ED ELABORAZIONE
GRAFICA COMPUTERIZZATA:

Michele Ameruso
Danilo Bisello
Stefano Nazzariol

AGGIORNAMENTO CARTOGRAFICO:

Gianni Bonaventura
Serio Zanetti

PLOTTAGGIO

Laboratorio Cartografico Centro Storico e Isole

IL SINDACO IL SEGRETARIO GENERALE L'ASSESSORE ALL'URBANISTICA

ADOZIONE DELLA DELIBERA C.C. n. 5 del 13-14/01/95 ESECUTIVA il 21/02/95

PROTOCOLLO GENERALE n. 145000 del 12/10/94

CONTRODEDIZIONI ALLE OSSERVAZIONI DEL C.C. n. 96 del 03/06/96

APPROVAZIONE DE C.R.V. n. 531 del 23/02/98

