

COMUNE DI VENEZIA
 assessore all'urbanistica
 1994

Adempimenti ex art.4 D.L. 30 aprile
 1992 n.286 con oggetto:
 Nuovo Codice della Strada.
 Delimitazione del centro abitato.

13 1 b 9



Allegato alla deliberazione G.C. n. 951 del 24 GIU. 1999

Legenda


delimitazione centro abitato

Centro

AD37
 Adempimenti ex art. 4 C.45, D.L. n. 286/92
 Cartografia
 approvato il 09/08/99
 Comune di Venezia

La base cartografica corrisponde alla V.P.R.G. per la Terraferma approvata con Del. G.R.V. n.531/98.

Quadro d'Unione Scala 1:5.000

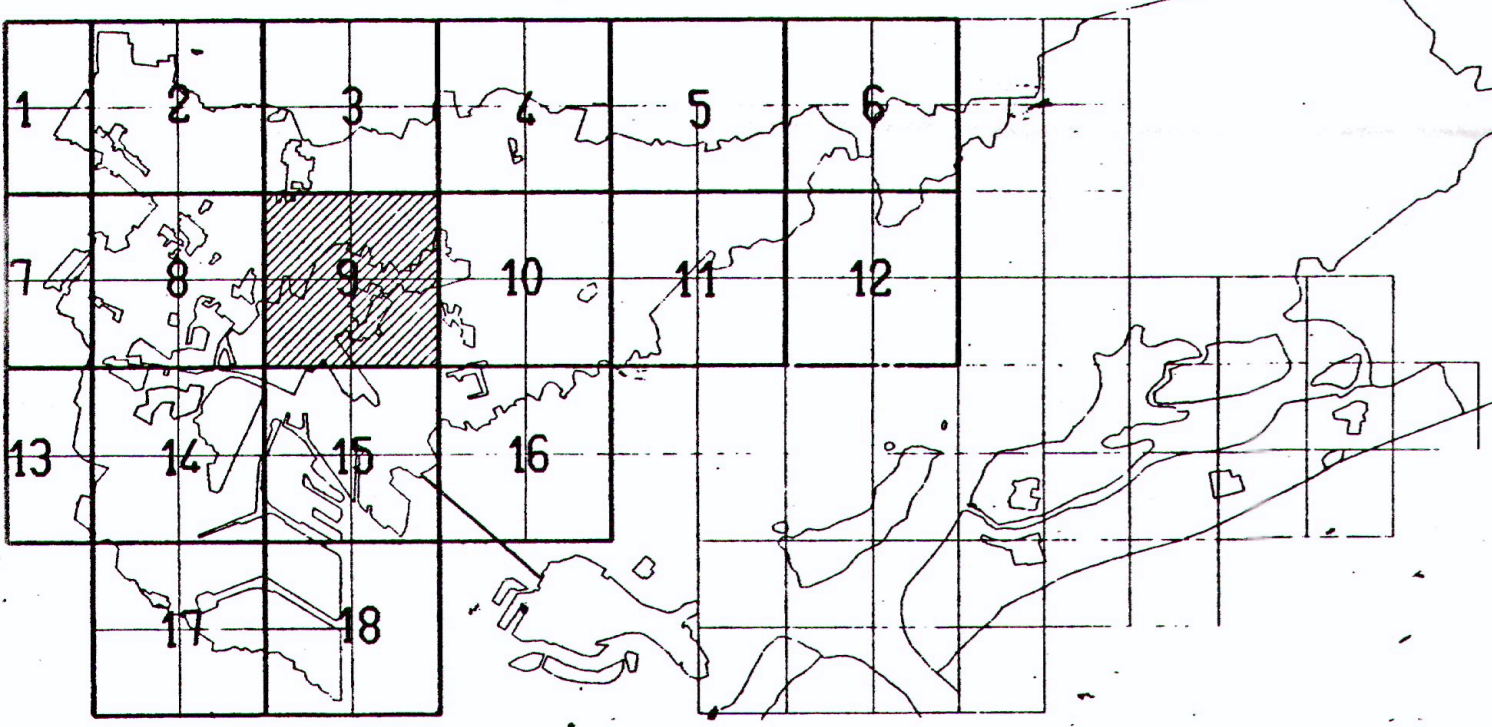

UFFICIO DI PIANO

PROGETTISTI:

- arch. Stefano Petris - coordinatore
- arch. Sandro Baessato
- arch. Oscar Giroto
- arch. G. Battista Rudatis
- arch. Fabio Scasso

COLLABORAZIONE TECNICA:

- Luca Barbato
- Luca Barison
- Alessandra Cattelani
- Giuseppe Fiorinotto
- Ivano Laesio
- Nicola Rossi
- Franca Siviero Ballini

INDIVIDUAZIONE E CLASSIF. EDIFICI CODIFICATI:

- Anna Maria Zizzi

SISTEMA INFORMATIVO TERRITORIALE

RESPONSABILE: dott. Paolo Barbieri

DIGITALIZ. ED ELABORAZIONE GRAFICA COMPUTERIZZATA:

- Michele Ameruso
- Daniilo Bisello
- Stefano Nazzariol

AGGIORNAMENTO CARTOGRAFICO:

- Gianni Bonaventura
- Servio Zanetti

PLOTTAGGIO

Laboratorio Cartografico Centro Storico e Isole

IL SINDACO **IL SEGRETARIO GENERALE** **L'ASSESSORE ALL'URBANISTICA**

ADOZIONE DELIBERA C.C. n. 5 del 13-14/01/95 ESECUTIVA il 21/02/95

PROTOCOLLO GENERALE n. 145000 del 12/10/94

CONTRODELIBERAZIONI ALLE OSSERVAZIONI DEL C.C. n. 96 del 03/06/96

APPROVAZIONE DE C.R.V. n. 531 del 23/02/98

