


Legenda

delimitazione centro abitato

Gentoo
 AD37
 Adepiamenti ex art. 4 C.d.S. - D.L.vo 20/4/92
 Cartografia
 approvato / 8 Tav. 13/1/b-11

La base cartografica corrisponde alla V.P.R.G. per la Terraferma approvata con Del. G.R.V. n.531/98.

Quadro d'unione Scala 1:5.000

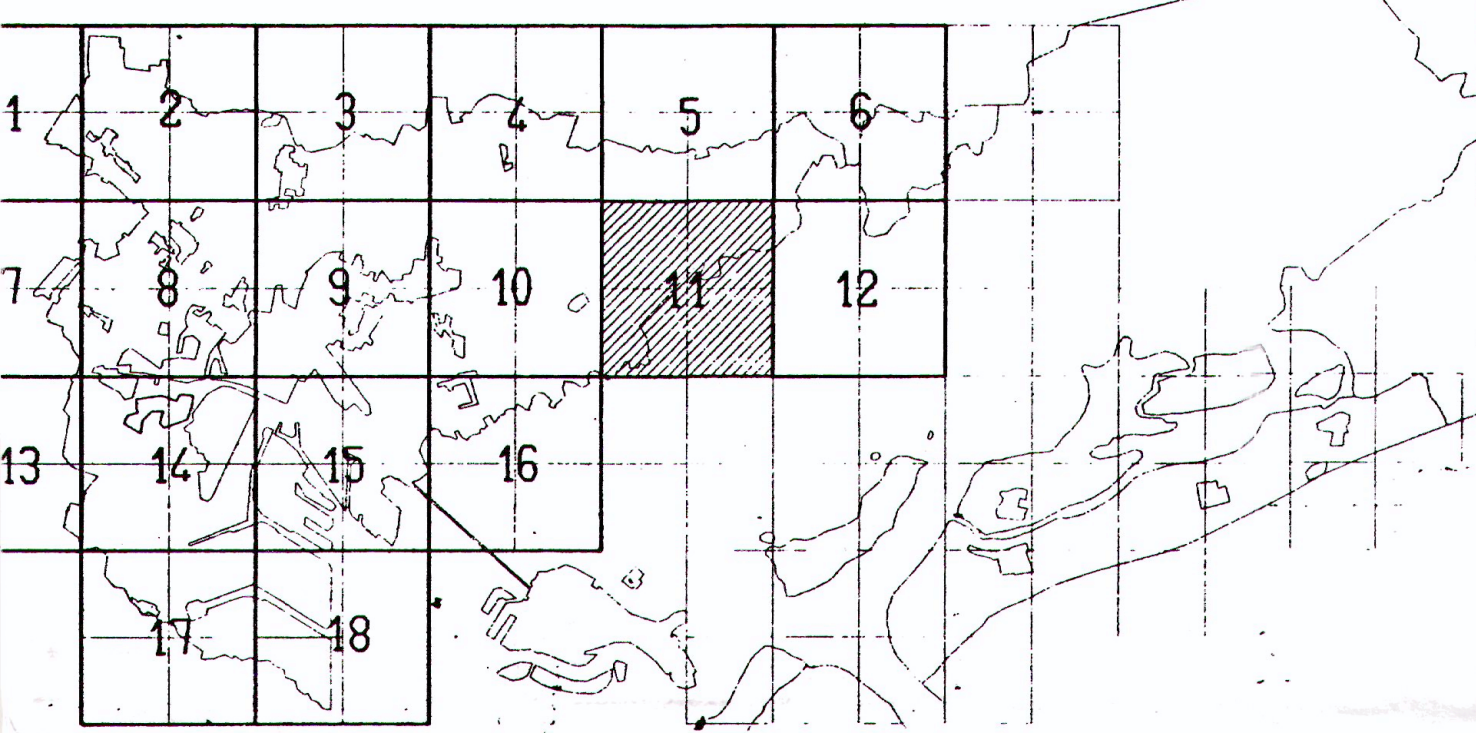

UFFICIO DI PIANO

PROGETTISTI:

- arch. Stefano Petris - coordinatore
- arch. Sandro Baessato
- arch. Oscar Giroto
- arch. G.Battista Rudatis
- arch. Fabio Scasso

COLLABORAZIONE TECNICA:

- Laura Barbato
- Luca Barison
- Alessandra Cattelan
- Giuseppe Fiorinotto
- Ivano Lassaia
- Nicola Rossi
- Franco Siviero Ballini

INDIVIDUAZIONE E CLASSIF. EDIFICI CODIFICATI:

- Anna Maria Zizzi

SISTEMA INFORMATIVO TERRITORIALE

RESPONSABILE:

- dott. Paolo Barbieri

DIGITALIZ. ED ELABORAZIONE GRAFICA COMPUTERIZZATA:

- Michele Ameruso
- Daniilo Bisello
- Stefano Mazzariol

AGGIORNAMENTO CARTOGRAFICO:

- Gianni Bonaventura
- Serio Zanetti

PLOTTAGGIO

- Laboratorio Cartografico Centro Storico e Isole

IL SINDACO IL SEGRETARIO GENERALE L'ASSESSORE ALL'URBANISTICA

ADOZIONE DELIBERA C.C. n. 5 del 13-14/01/95 ESECUTIVA il 21/02/95

PROTOCOLLO GENERALE n. 145000 del 12/10/94

CONTRODEDIZIONI ALLE OSSERVAZIONI DEL C.C. n. 96 del 03/06/96

APPROVAZIONE DE C.R.V. n. 531 del 23/02/98

