
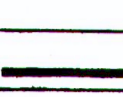


**legenda**  
 delimitazione centro abitato

**Centro**  
 AD37  
Adempimenti ex art. 4 C.d.S. D.L. n. 20/4/92  
Cartografia  
approvato / 0 Tav. 13/1/b - 12

la base cartografica corrisponde alla V.P.R.G. per la Terraferma approvata con Del. G.R.V. n.531/98.

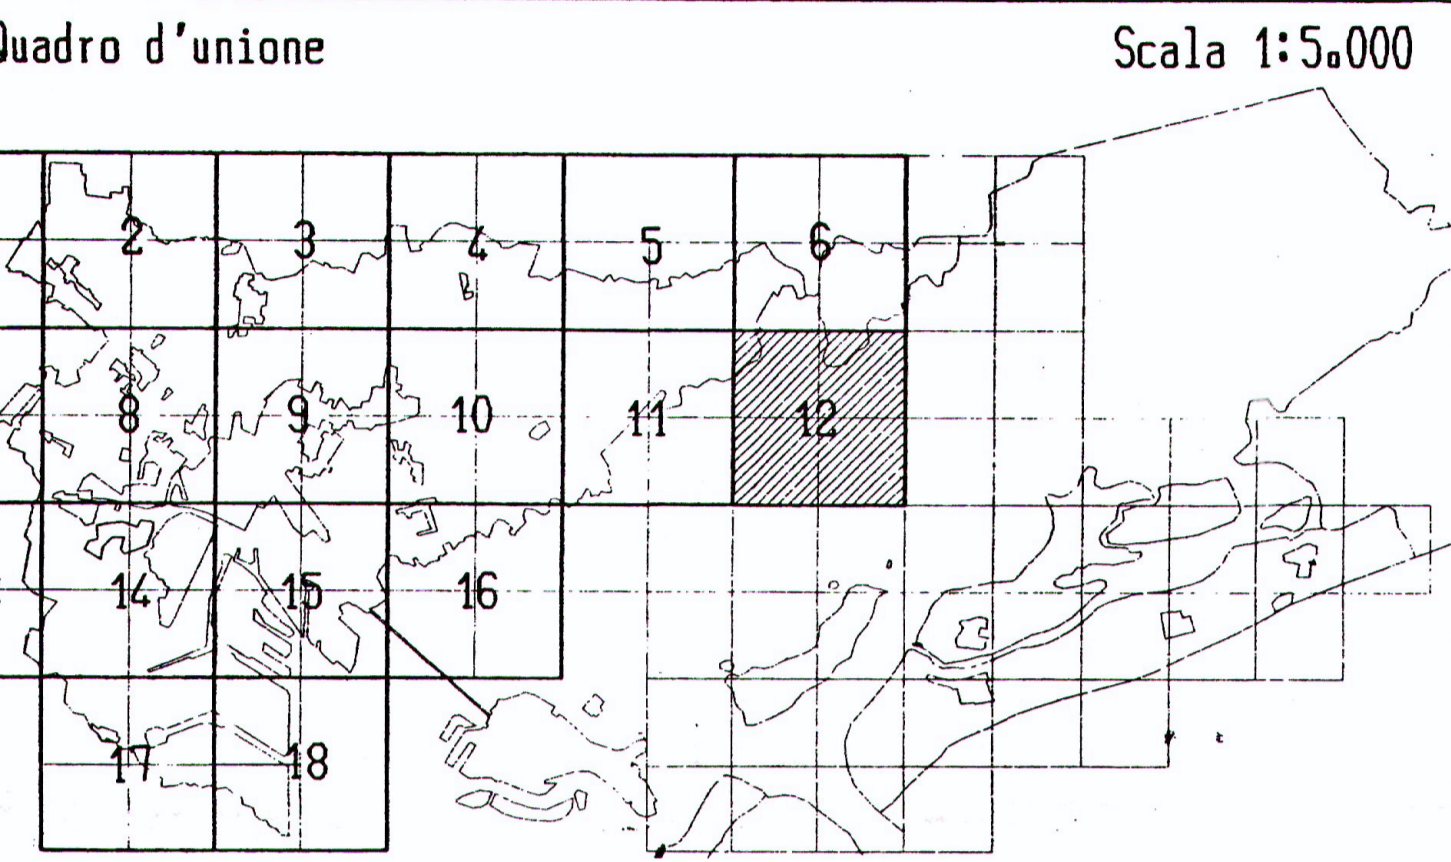

**UFFICIO DI PIANO**  
**PROGETTISTI:**  
 arch. Stefano Petris - coordinatore  
 arch. Sandro Baessato  
 arch. Oscar Girotto  
 arch. G. Battista Rudatis  
 arch. Fabio Scasso

**COLLABORAZIONE TECNICA:**  
 Laura Barbato  
 Luca Barison  
 Alessandra Cattelan  
 Giuseppe Fiorinotto  
 Ivano Lazzari  
 Nicola Rossi  
 Franca Siviero Ballini

**INDIVIDUAZIONE E CLASSIF. EDIFICI CODIFICATI:**  
 Anna Maria Zizzi

**SISTEMA INFORMATIVO TERRITORIALE**  
**RESPONSABILE:**  
 dott. Paolo Barbieri

**DIGITALIZ. ED ELABORAZIONE GRAFICA COMPUTERIZZATA:**  
 Michele Ameruso  
 Danilo Bisello  
 Stefano Mazzariol

**AGGIORNAMENTO CARTOGRAFICO:**  
 Gianni Bonaventura  
 Sergio Zanetti

**LOTTAGGIO**  
 Laboratorio Cartografico Centro Storico e Isole

IL SINDACO      IL SEGRETARIO GENERALE      L'ASSESSORE ALL'URBANISTICA

DELIBERAZIONE DELIBERA C.C. n. 5 del 13-14/01/95 ESECUTIVA il 21/02/95

PROTOCOLLO GENERALE n. 145000 del 12/10/94

CONTRODEDUZIONI ALLE OSSERVAZIONI DEL C.C. n. 96 del 03/06/96

APPROVAZIONE DE G.R.V. n. 531 del 23/02/98

