

COMUNE DI VENEZIA
 assessore all'urbanistica
 1994


Adempimenti ex art.4 D.L. 30 aprile
 1992 n.285 con oggetto:
 Nuovo Codice della Strada.
 Delimitazione del centro abitato.

13

1

b

13

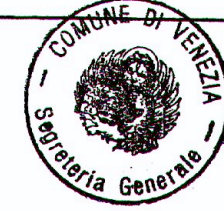

Allegato alla deliberazione G.C. n. - 951 del 24 GIU. 1999

Legenda

delimitazione centro abitato

Centro


AD37

Adempimenti ex art. 4 C.A.S. - D.Lvo 20/4/92
 Cartografia
 approvato / o Tav. 13/1/b - 13



La base cartografica corrisponde alla V.P.R.G. per la Terraferma
 approvata con Del. G.R.V. n.531/98.

Quadro d'unione Scala 1:5.000

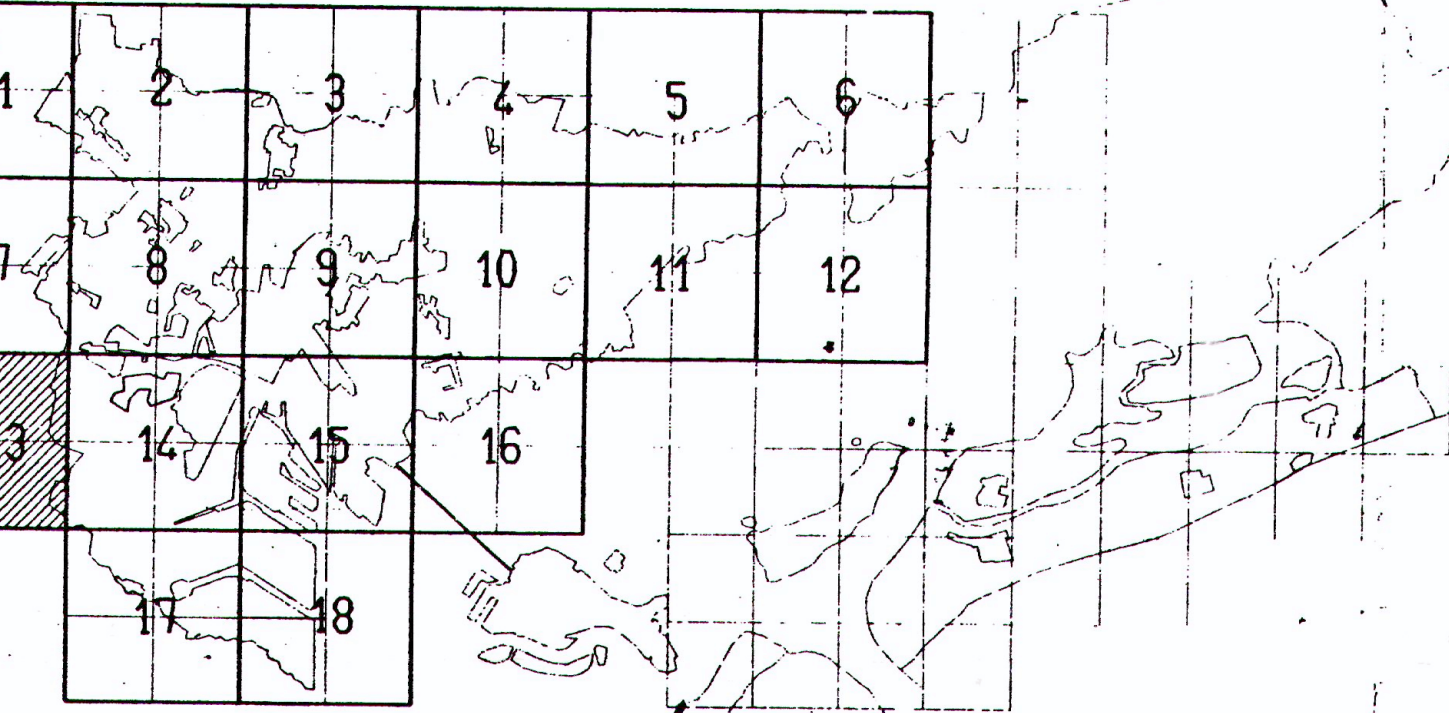

UFFICIO DI PIANO

PROGETTISTI:
 arch. Stefano Petris - coordinatore
 arch. Sandro Baessato
 arch. Oscar Girotto
 arch. G. Battista Rudatis
 arch. Fabio Scasso

COLLABORAZIONE TECNICA:
 Laura Barbato
 Luca Barison
 Alessandra Cattelan
 Giuseppe Fiorinotto
 Ivano Laseia
 Nicola Rossi
 Franca Siviero Ballini

INDIVIDUAZIONE E CLASSIF. EDIFICI CODIFICATI:
 Anna Maria Zizzi

SISTEMA INFORMATIVO TERRITORIALE
RESPONSABILE: dott. Paolo Barbieri

DIGITALIZ. ED ELABORAZIONE GRAFICA COMPUTERIZZATA:
 Michele Ameruso-
 Danilo Bisello
 Stefano Mazzariol

AGGIORNAMENTO CARTOGRAFICO:
 Gianni Bonaventura
 Sergio Zanetti

PLOTTAGGIO
 Laboratorio Cartografico Centro Storico e Isole

IL SINDACO IL SEGRETARIO GENERALE L'ASSESSORE ALL'URBANISTICA

ADOZIONE DELIBERA C.C. n. 5 del 13-14/01/95 ESECUTIVA il 21/02/95

PROTOCOLLO GENERALE n. 145000 del 12/10/94

CONTRODEDUZIONI ALLE OSSERVAZIONI DEL C.C. n. 96 del 03/06/96

APPROVAZIONE DE C.R.V. n. 531 del 23/02/98

