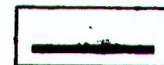



Legenda


delimitazione centro abitato

Centro
 AB37
Adempimenti ex art. 4 C.45, D.Lvo 20/4/92
Cartografia
approvato / o Tar. 13/1/b - 18

La base cartografica corrisponde alla V.P.R.G. per la Terraferma approvata con Del. G.R.V. n.531/98.

Quadro d'unione Scala 1:5.000

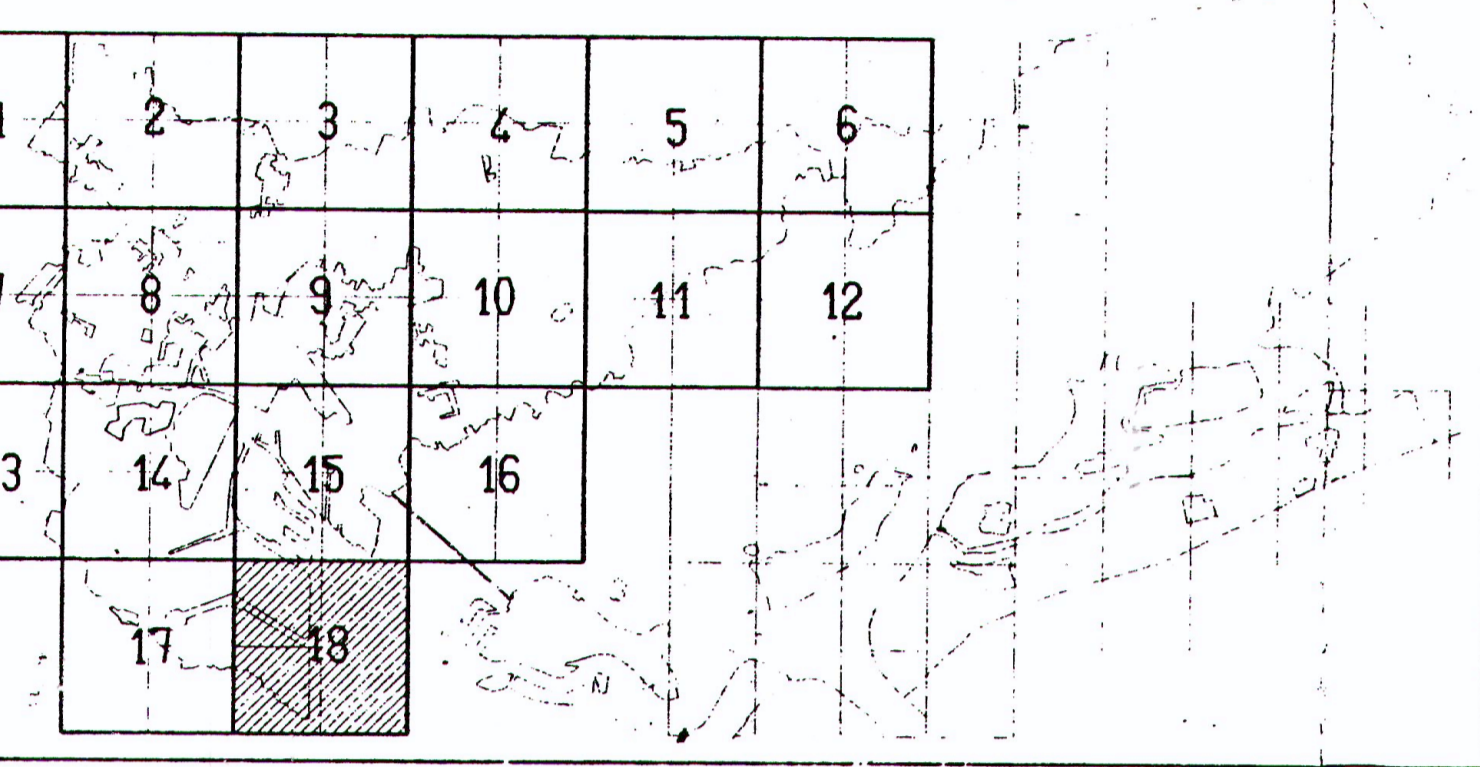

UFFICIO DI PIANO

PROGETTISTI: arch. Stefano Petris - coordinatore
 arch. Sandro Baessato
 arch. Oscar Girotto
 arch. G.Battista Rudatis
 arch. Fabio Scasso

COLLABORAZIONE TECNICA: Laura Barbato
 Luca Barison
 Alessandra Cattelan
 Giuseppe Fiorinotto
 Ivano Lazzari
 Nicola Rossi
 Franco Siviero Ballini

INDIVIDUAZIONE E CLASSIF. EDIFICI CODIFICATI: Anna Maria Zizzi

SISTEMA INFORMATIVO TERRITORIALE

RESPONSABILE: dott. Paolo Barbieri

DIGITALIZ. ED ELABORAZIONE GRAFICA COMPUTERIZZATA: Michele Ameruso
 Danilo Bisello
 Stefano Mazzariol

AGGIORNAMENTO CARTOGRAFICO: Gianni Bonaventura
 Sergio Zanetti

PLOTTAGGIO
 Laboratorio Cartografico Centro Storico e Isole

IL SINDACO IL SEGRETARIO GENERALE L'ASSESSORE ALL'URBANISTICA

ADOZIONE DELIBERA C.C. n. 5 del 13-14/01/95 ESECUTIVA il 21/02/95
PROTOCOLLO GENERALE n. 145000 del 12/10/94
CONTRODECRETI ALLE OSSERVAZIONI DEL C.C. n. 96 del 03/06/96
APPROVAZIONE DE G.R.V. n. 531 del 23/02/98

