




DELIMITAZIONE DEL CENTRO ABITATO

Adempimenti ex art. 4 D.L. 30 aprile 1992
 n° 285 con oggetto: Nuovo Codice della Strada

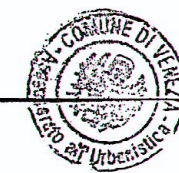


Allegato alla Deliberazione G.C. n° 14 del 11 GEN. 2002

Tav. 5

IL DIRIGENTE RESPONSABILE
 MOBILITÀ TERRITORIALE
 Arch. Aldo Civica

Quadro d'unione

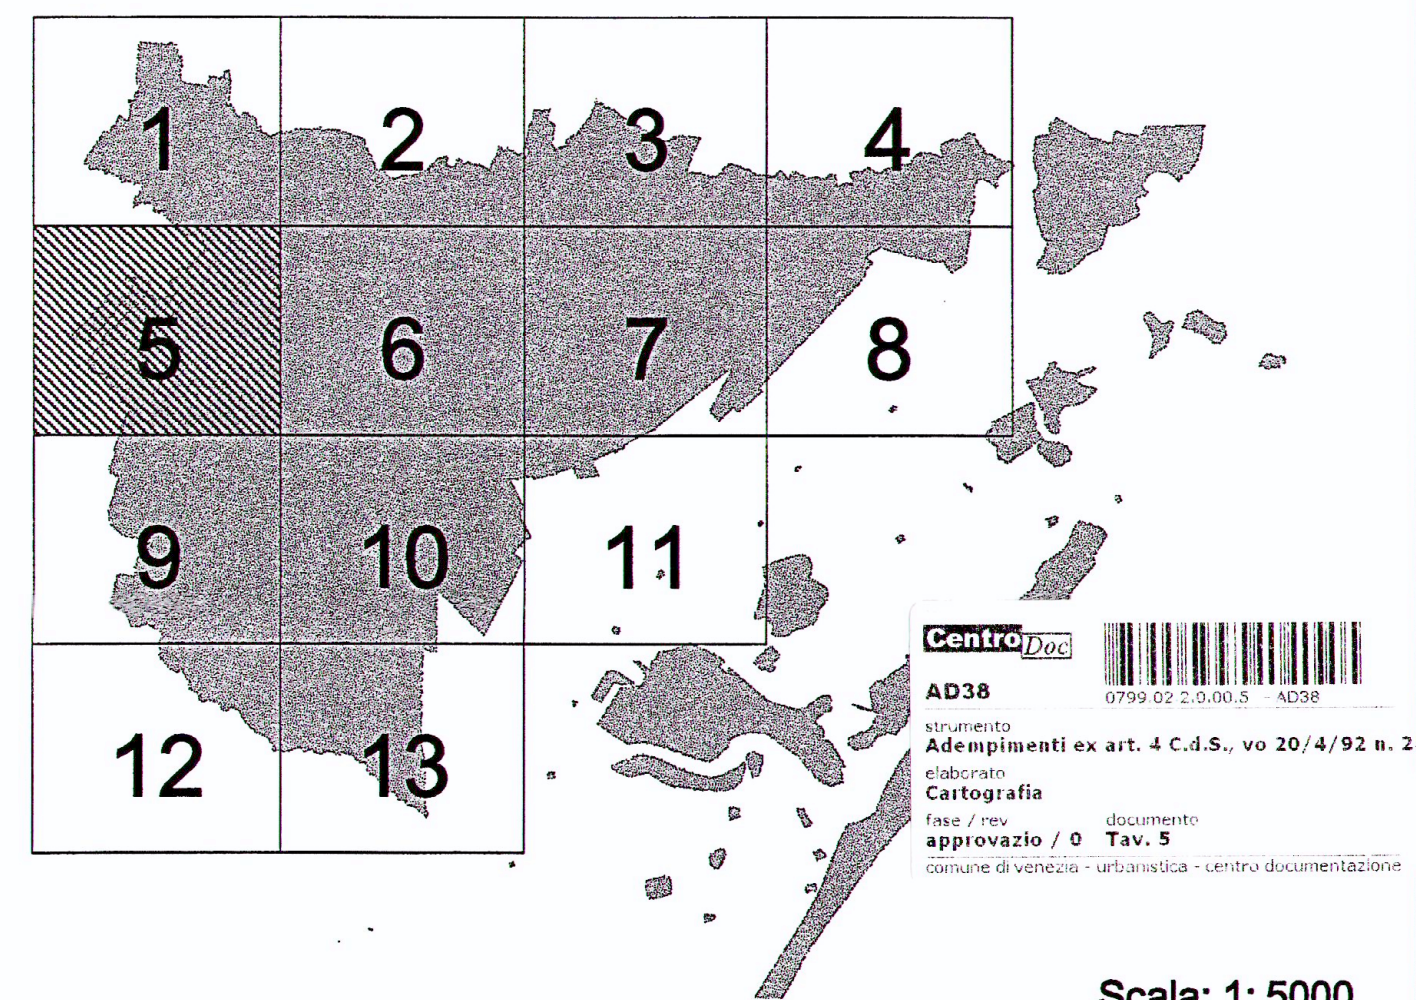

Scala: 1: 5000

Legenda

- delimitazione centro abitato
- strada statale fuori dal centro abitato
- strada statale entro il centro abitato
- Km _ + _ chilometriche di inizio/fine centro abitato su strade statali

