



**DELIMITAZIONE DEL CENTRO ABITATO**

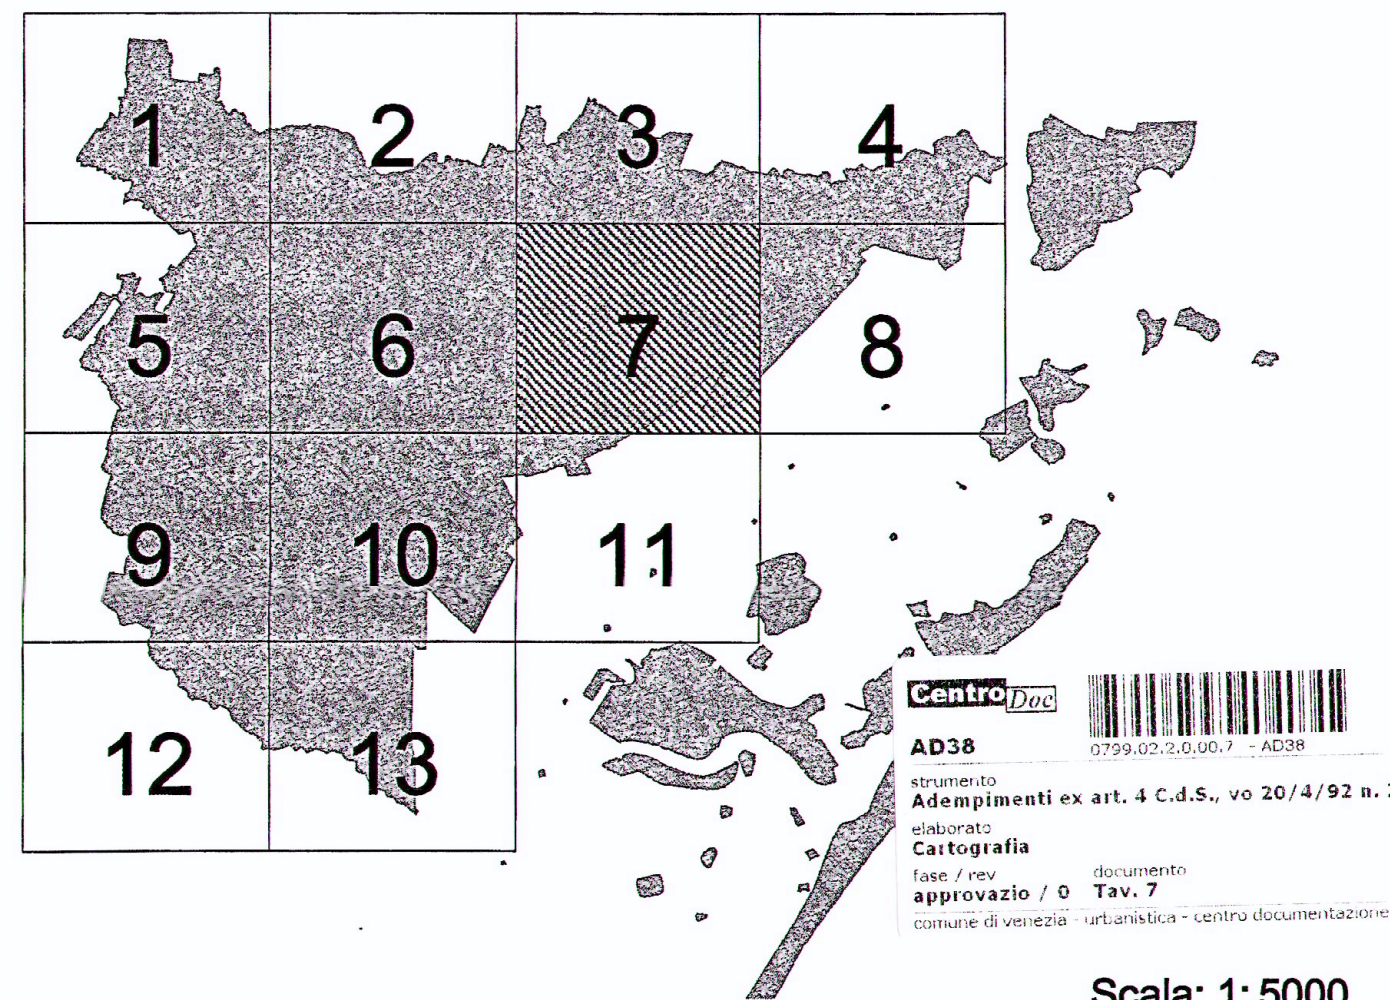
Adempimenti ex art. 4 D.L. 30 aprile 1992  
 n° 285 con oggetto: Nuovo Codice della Strada

Allegato alla Deliberazione G.C. n° 14 del 11 GEN. 2002

**Tav. 7**



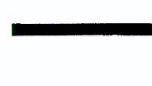
IL DIRIGENTE RESPONSABILE  
 MOBILITÀ TERRAFERMA  
 Arch. Aldo Clesio

Quadro d'unione



Scala: 1:5000

**Legenda**

-  delimitazione centro abitato
-  strada statale fuori dal centro abitato
-  strada statale entro il centro abitato
- Km \_\_ + \_\_ chilometriche di inizio/fine centro abitato su strade statali

