

COMUNE DI VENEZIA  
 Municipalità Lido-Pellestrina  
 Area Servizi Tecnici e Manutent

NUOVA PERIMETRAZIONE  
 CENTRO ABITATO LIDO

Tav. 1.b


data  
 settembre 2008

Allegato alla Deliberazione (P.D.  
 3020/2008) di G.C. n° ..... del 11/12/2008

Allegato alla deliberazione G.C. n° 3020 / del 11/12/2008



IL DIRIGENTE MOBILITÀ  
 Arch. Carlo Andriolo

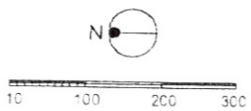

CENTRO ABITATO



NUOVA PERIMETRAZIONE  
CENTRO ABITATO LIDO

Tav. 1a

data  
settembre 2008

Allegato alla Deliberazione (P.D.  
3020/2008) di G.C. n° ..... del ..../2008



IL DIRIGENTE MOBILITÀ  
Arch. Carlo Arriolo

 CENTRO ABITATO

Allegato alla deliberazione G.C. n° 562 / del 19 SET. 2008



Aeroporto G. Nicelli


INIZIO/FINE  
CENTRO ABITATO  
LIDO



10 100 200 300



)/FINE  
ABITATO  
STRINA

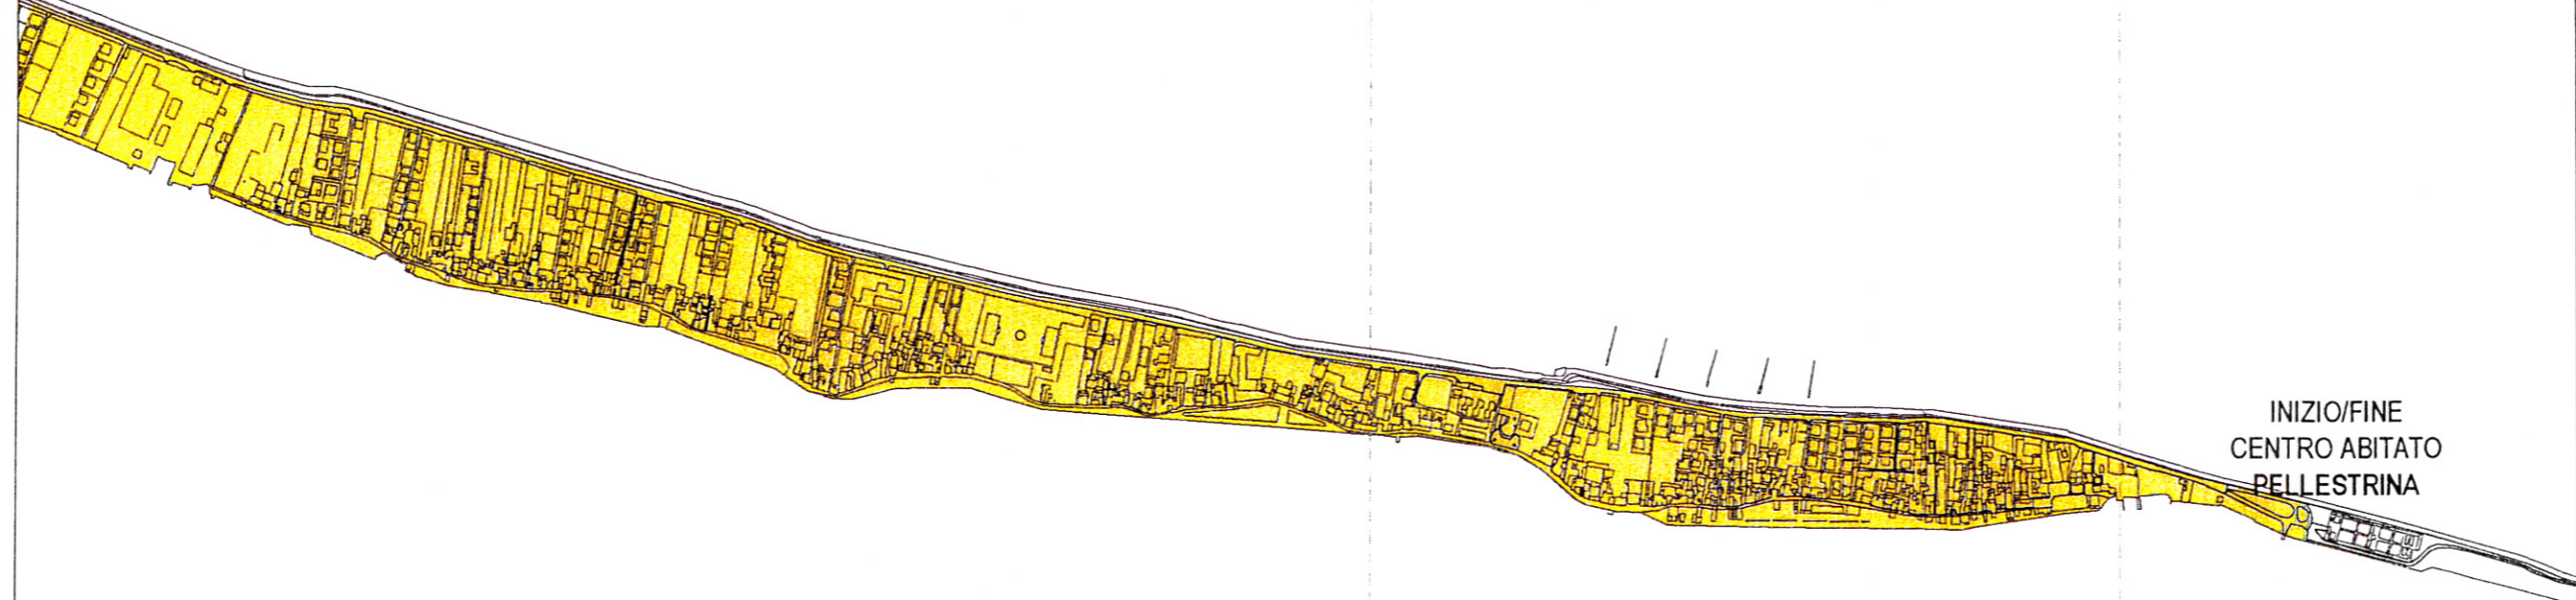

INIZIO/FINE  
CENTRO ABITATO  
PELESTRINA

COMUNE DI VENEZIA  
Municipalità Lido-Pellestrina  
Area Servizi Tecnici e Manutentivi

NUOVA PERIMETRAZIONE  
CENTRO ABITATO PELLESTRINA

Tav. 2.c

data  
settembre 2008


Allegato alla Deliberazione (P.D.  
3020/2008) di G.C. n° ..... del ..../2008

Allegato alla deliberazione G.C. n° 3020/2008 del 19 SET. 2008



II. DIRIGENTE MOBILITÀ  
Arch. Carlo Andriolo

 CENTRO ABITATO

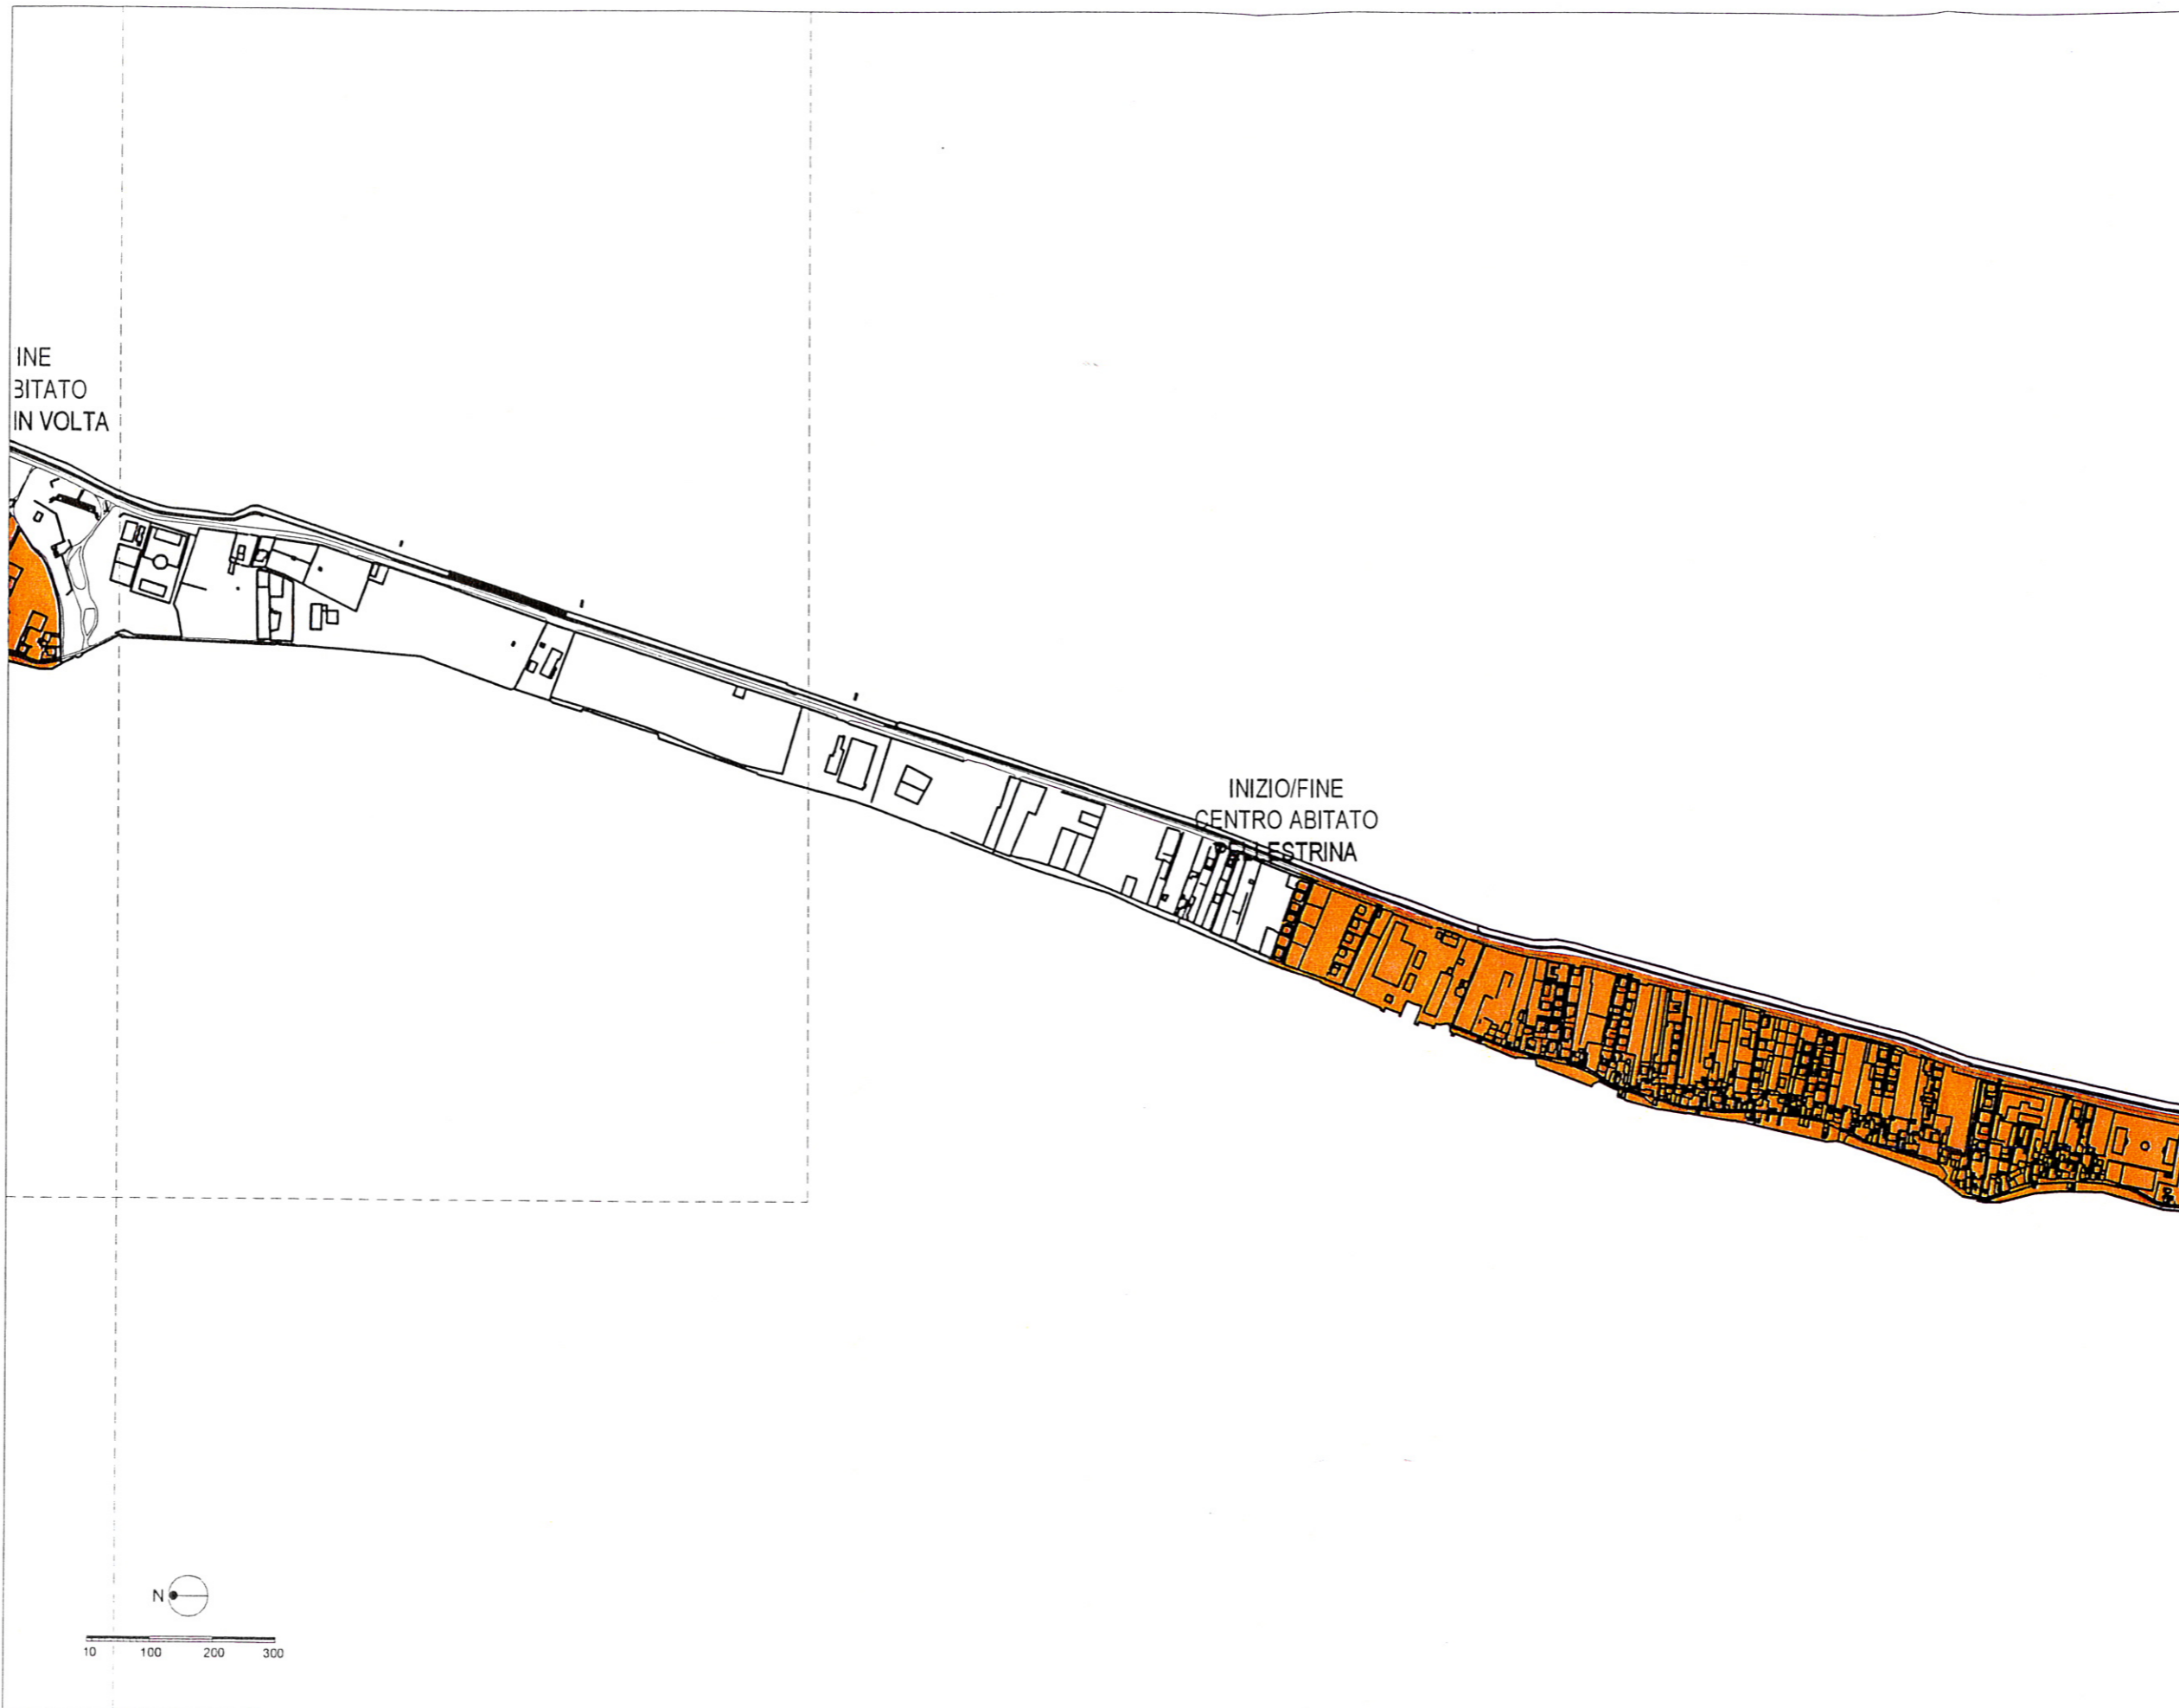

COMUNE DI VENEZIA  
 Municipalità Lido-Pellestrina  
 Area Servizi Tecnici e Manutentivi

**NUOVA PERIMETRAZIONE  
 CENTRO ABITATO PELLESTRINA**

Tav. 2.b

data  
 settembre 2008

Allegato alla Deliberazione (P.D.  
 3020/2008) di G.C. n° ..... del ...././2008



**IL DIRIGENTE MOBILITÀ**  
 Arch. Carlo Andriolo  
*[Signature]*

 CENTRO ABITATO

Allegato alla deliberazione G.C. n° 562 / del 19 SET. 2008



NUOVA PERIMETRAZIONE  
CENTRO ABITATO PELLESTRINA

Tav. 2.A

data  
settembre 2008



Allegato alla Deliberazione (P.D.  
3020/2008) di G.C. n° ..... del ..../2008



IL DIRIGENTE MOBILITÀ  
Arch. Carlo Antriolo  
*CA*

 CENTRO ABITATO

Allegato alla deliberazione G.C. n° 562 / del 19 SET. 2008

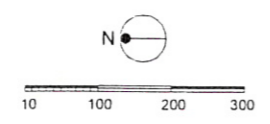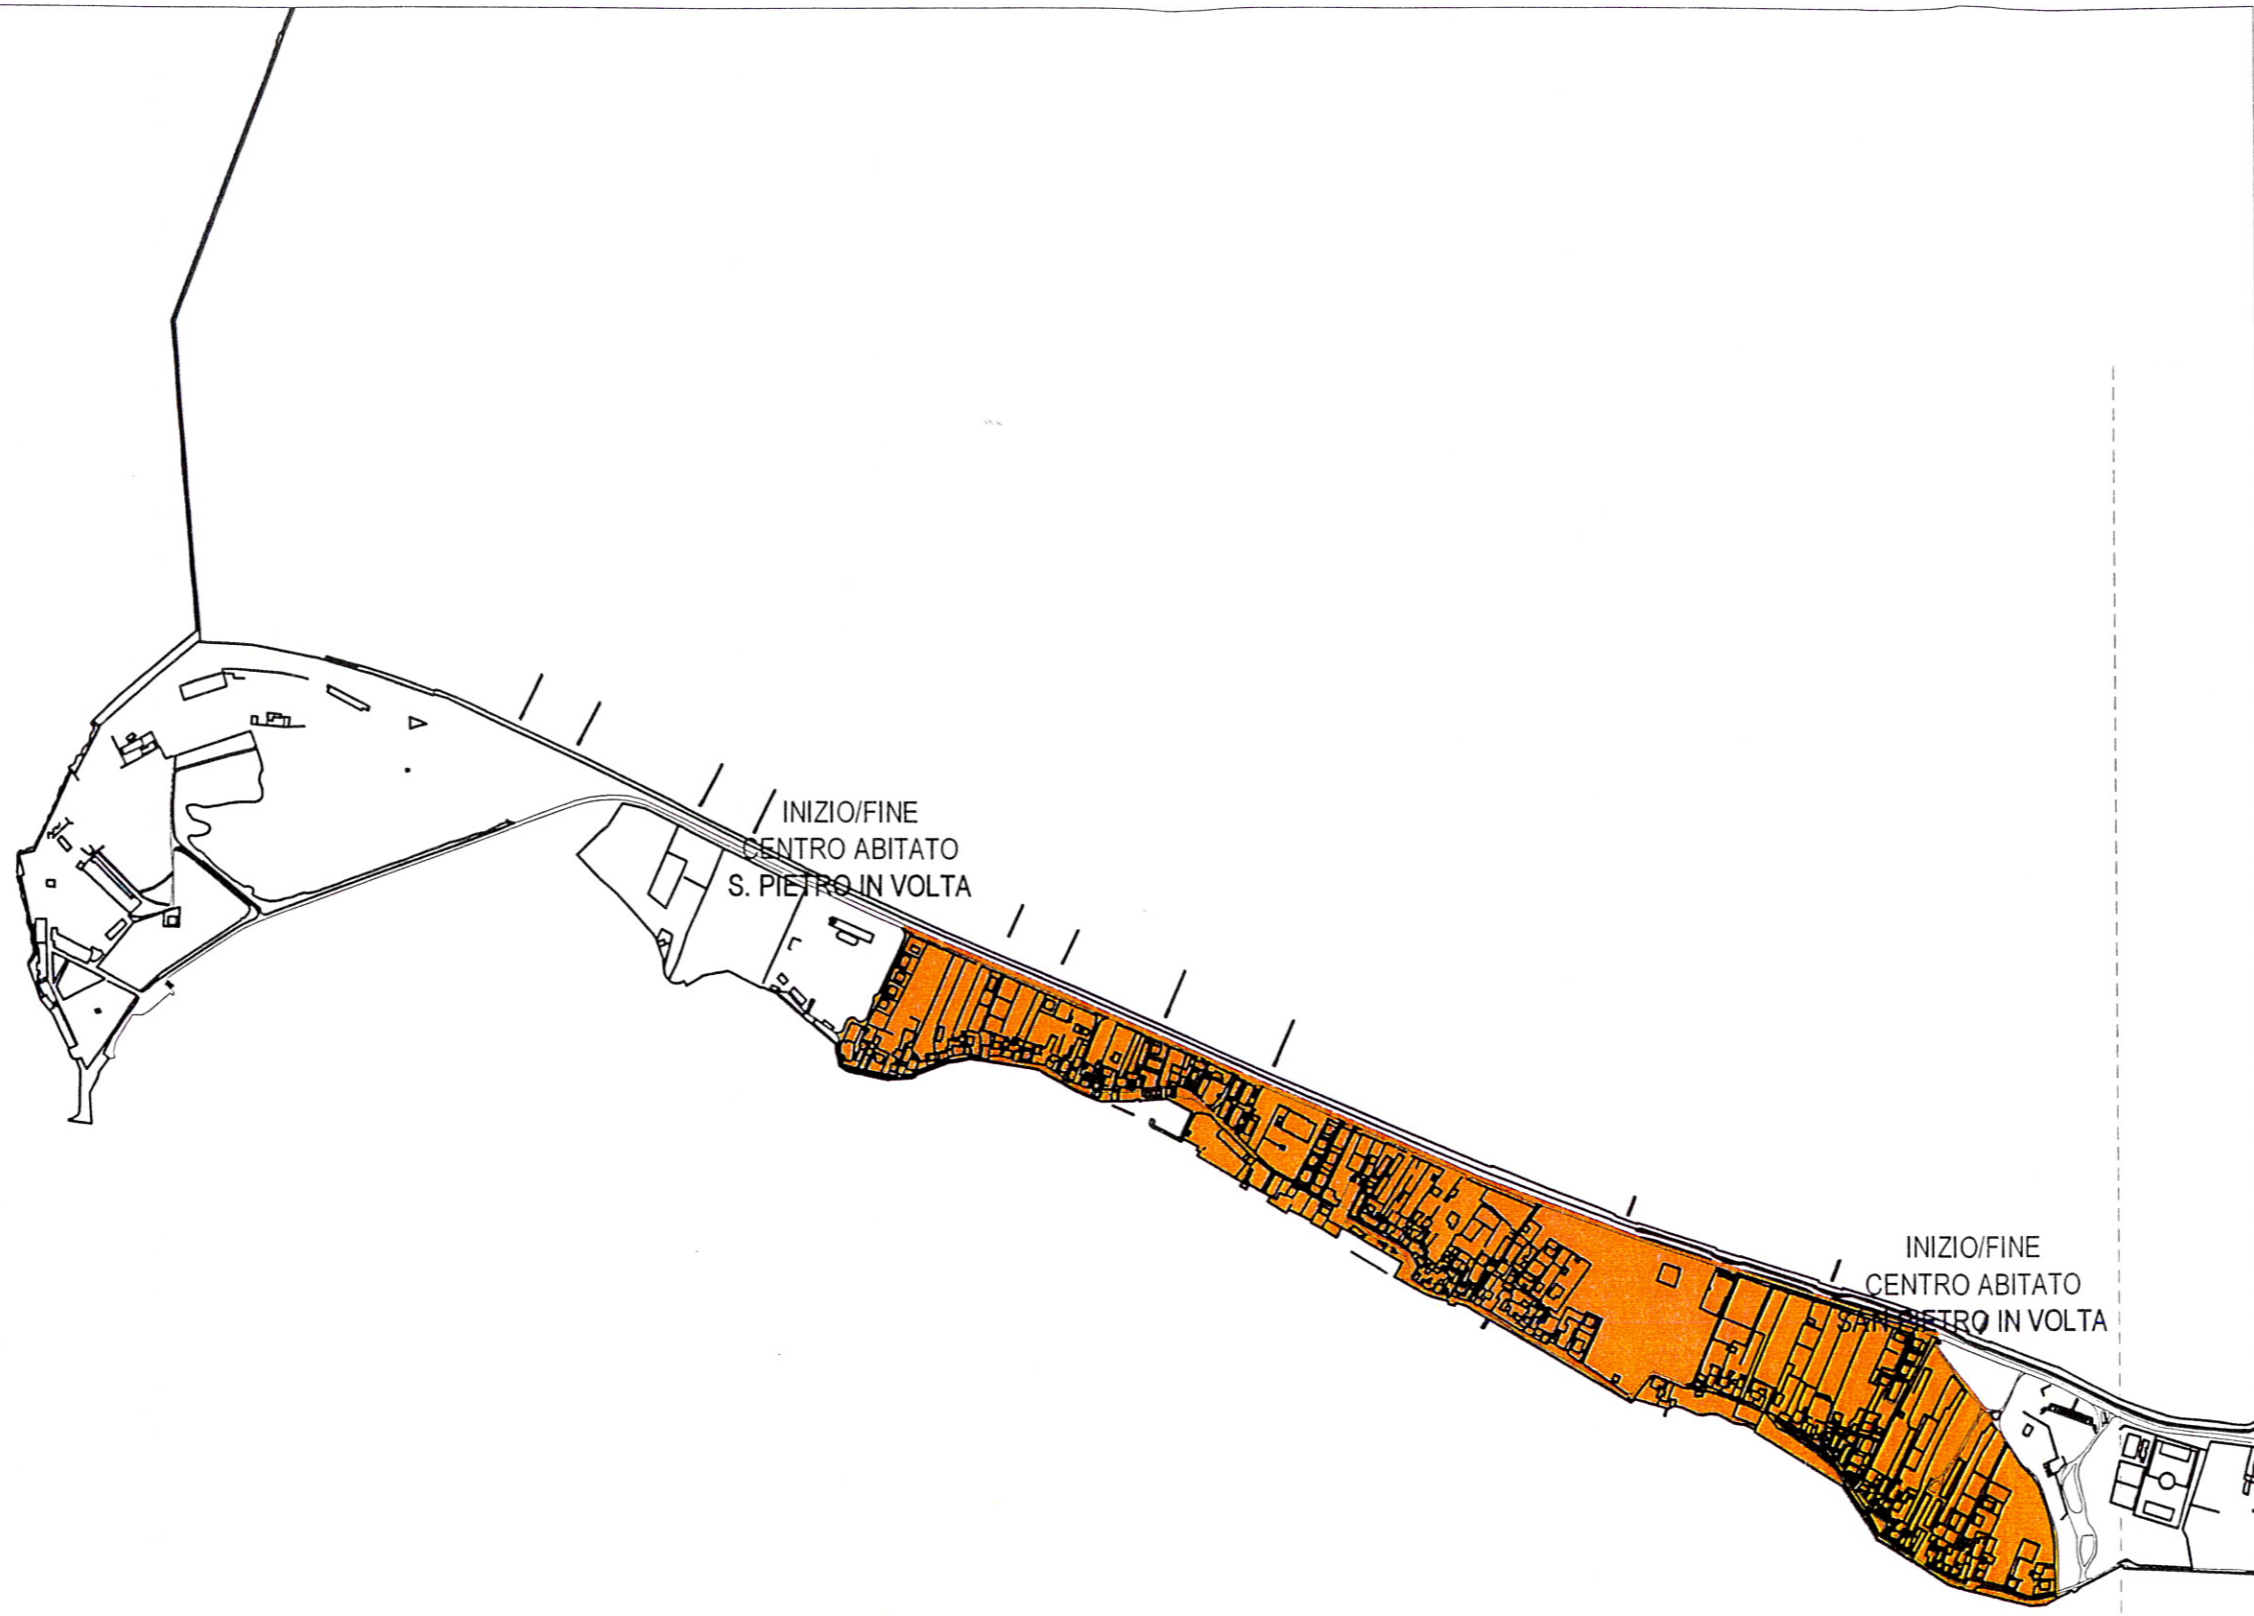





COMUNE DI VENEZIA  
 Municipalità Lido-Pellestrina  
 Area Servizi Tecnici e Manutentivi

**NUOVA PERIMETRAZIONE  
 CENTRO ABITATO LIDO**

Tav. 1.d

data  
 settembre 2008

Allegato alla Deliberazione (P.D.  
 3020/2008) di G.C. n° ..... del ./.J/2008



**IL DIRIGENTE MOBILITÀ**  
 Arch. Carlo Andriolo  
*CA*

CENTRO ABITATO

Allegato alla deliberazione G.C. N° 3020/2008 del 19/09/2008



NUOVA PERIMETRAZIONE  
CENTRO ABITATO LIDO

Tav. 1.c




data  
settembre 2008

Allegato alla Deliberazione (P.D.  
3020/2008) di G.C. n° ..... del .J./2008



IL DIRIGENTE MOBILITÀ  
Arch. Carlo Andriolo

 CENTRO ABITATO

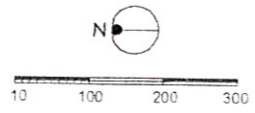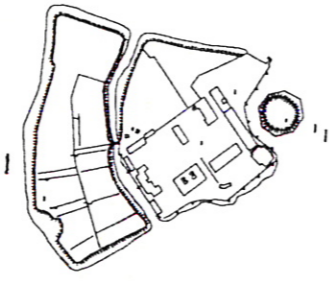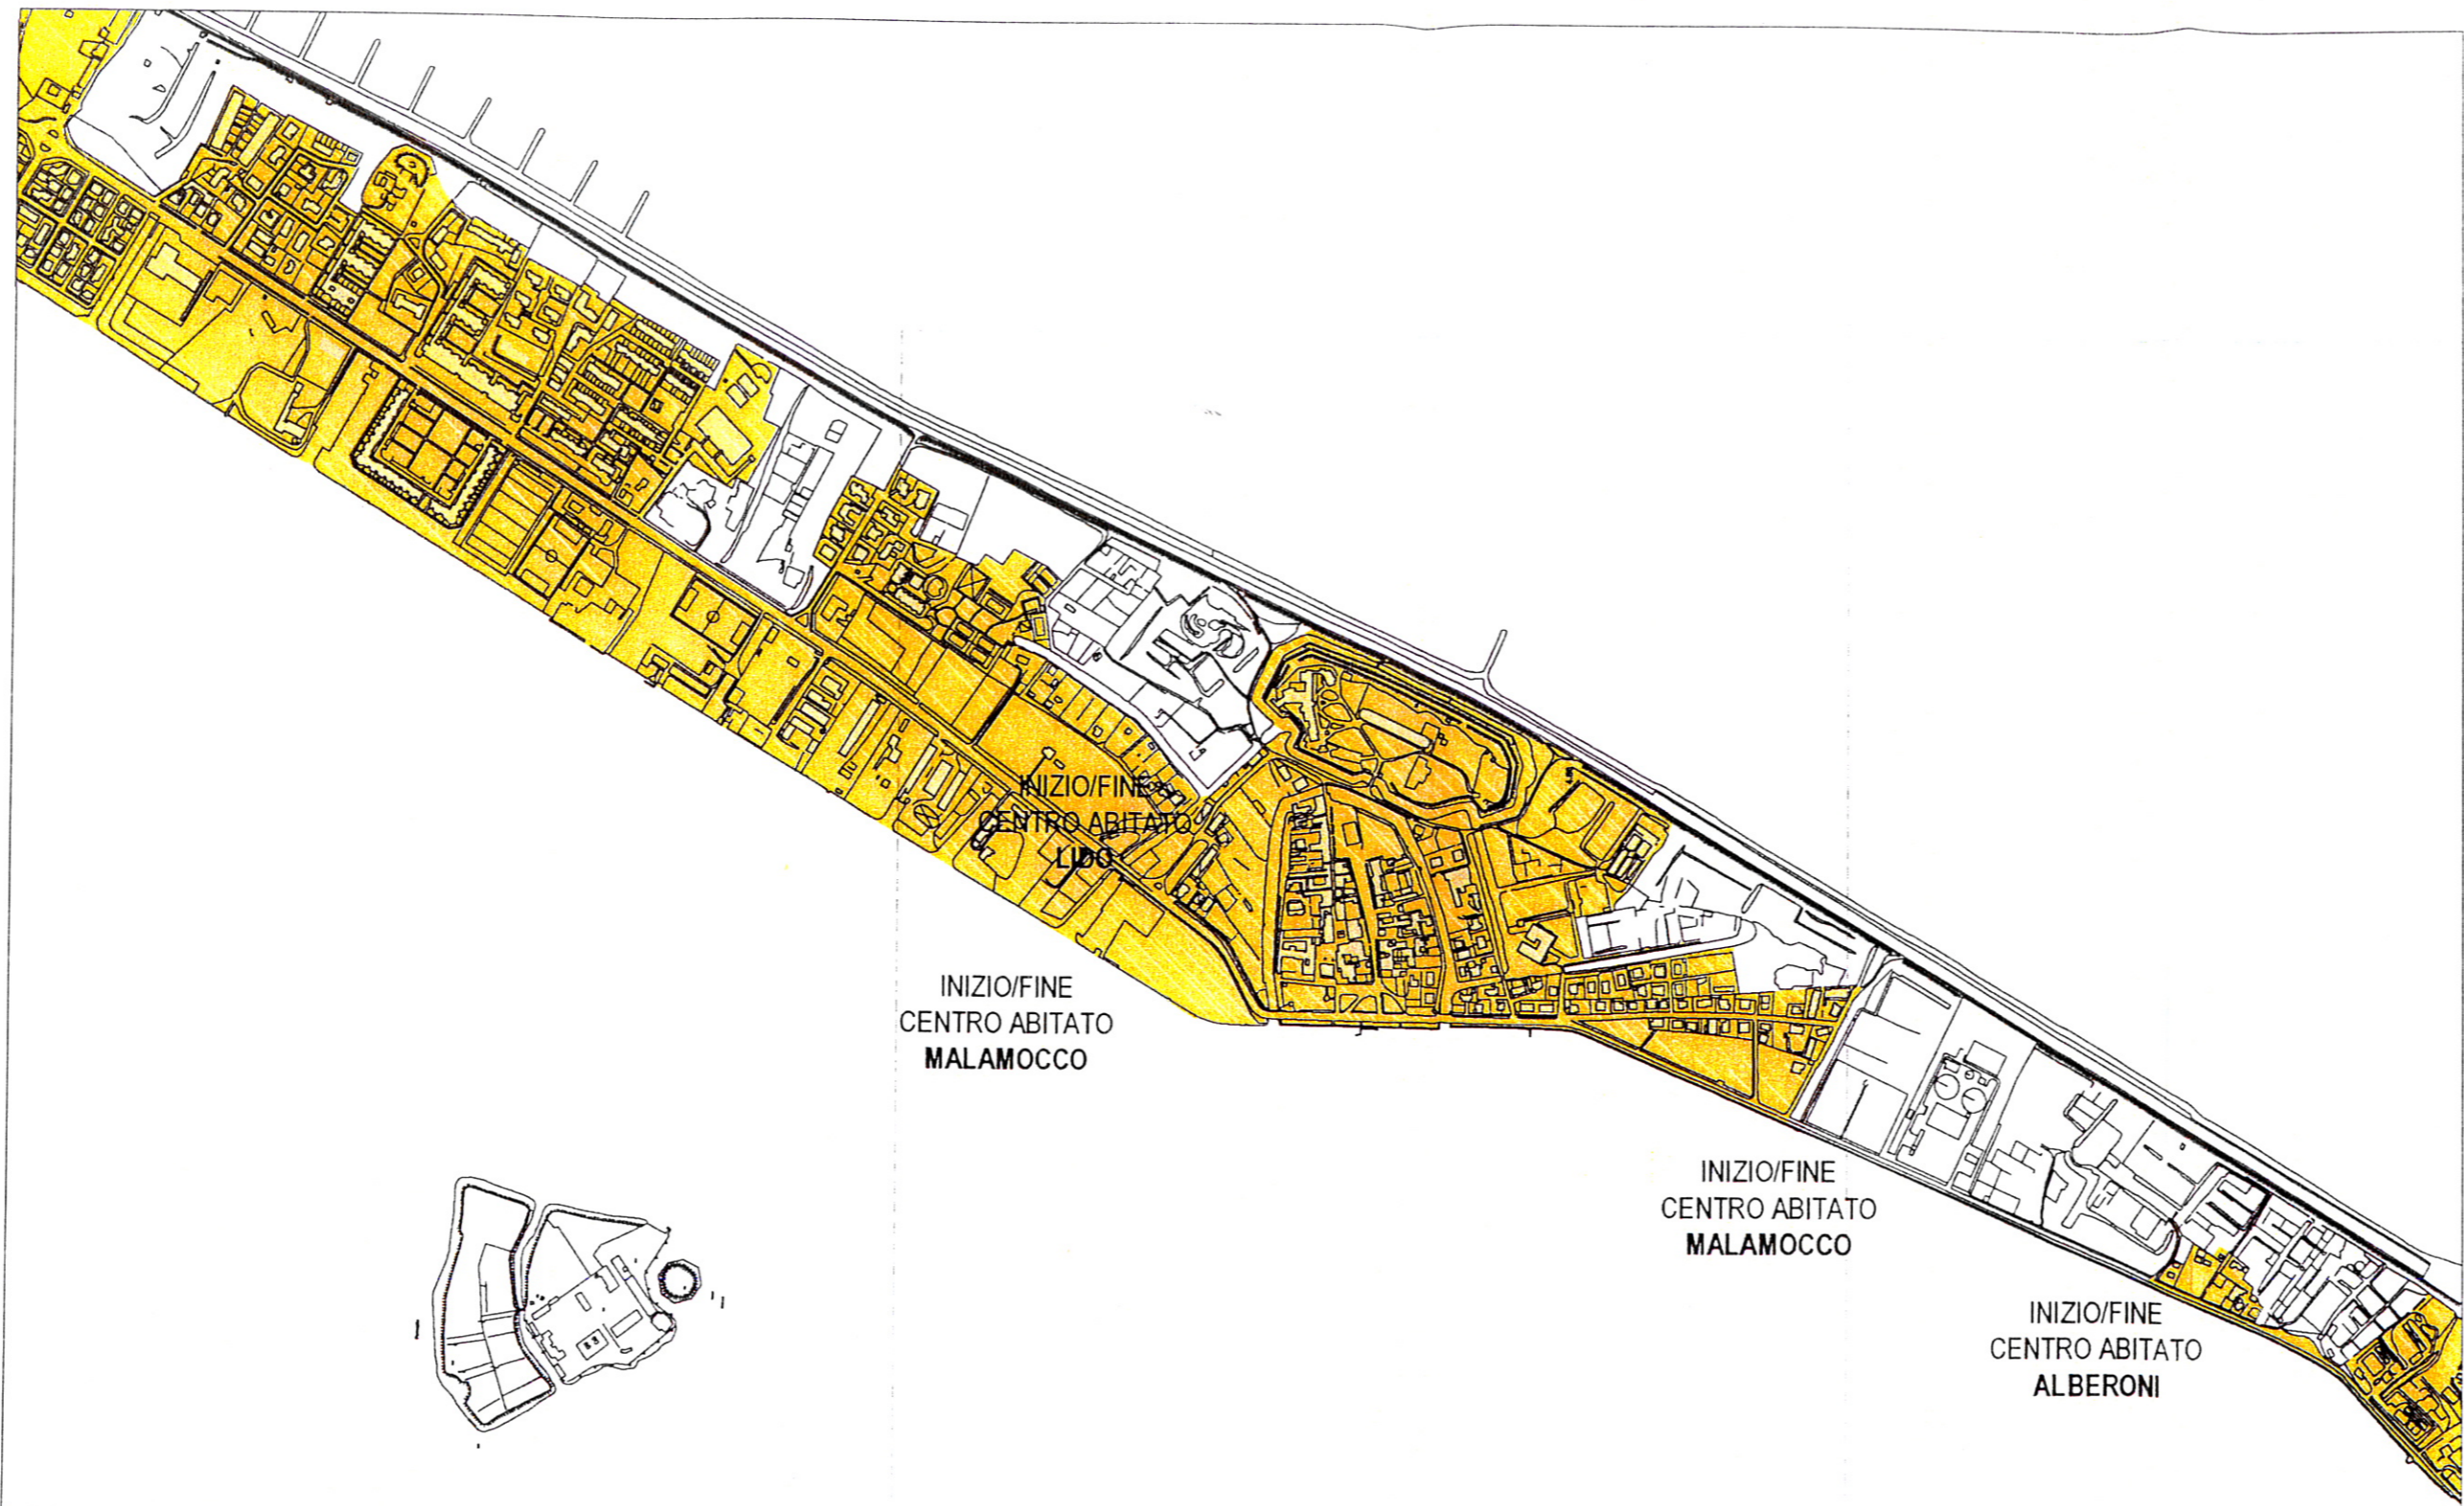

1 3 0 7 1 1 4 0 0 0





NUOVA PERIMETRAZIONE  
CENTRO ABITATO PELLESTRINA

Tav. 2.d

data  
settembre 2008

Allegato alla Deliberazione (P.D.  
3020/2008) di G.C. n° .... del ..../..2008

Allegato alla deliberazione G.C. n° 3020 / del 19 SET. 2008

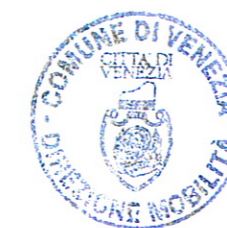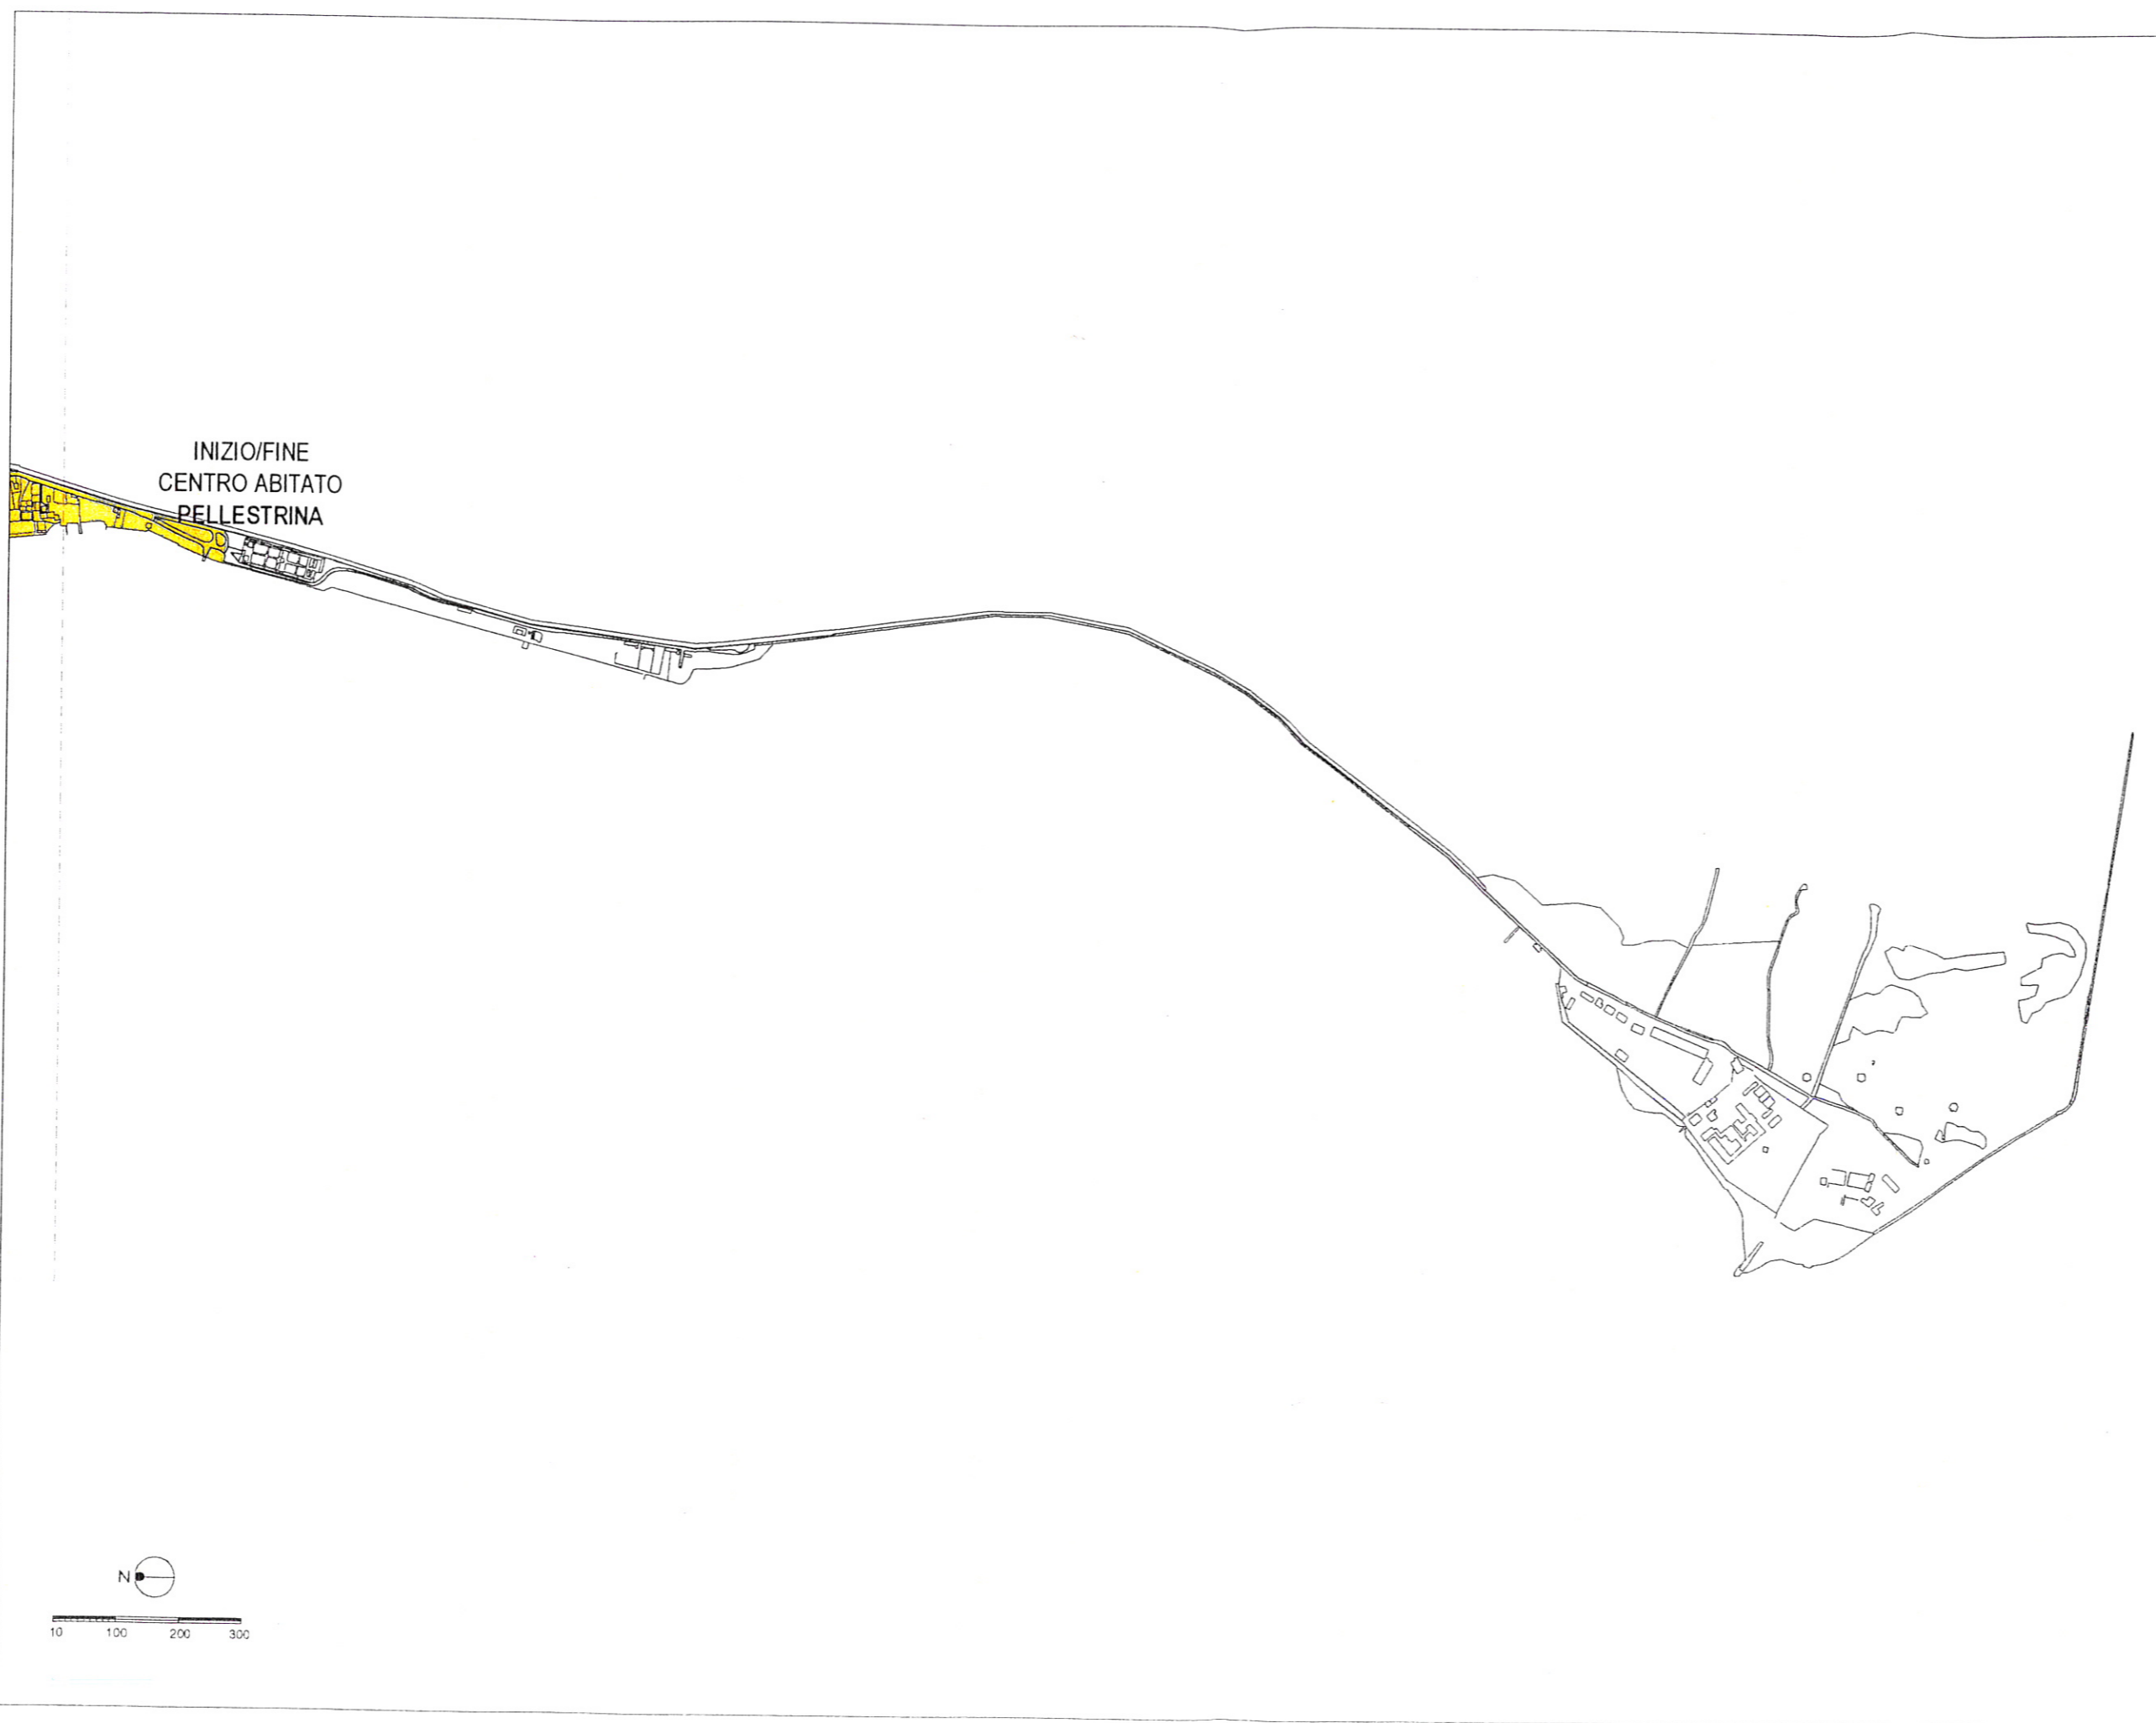

IL DIRIGENTE MOBILITÀ  
Arch. Carlo Andriato

 CENTRO ABITATO