



COMUNE DI VENEZIA
DIREZIONE SVILUPPO DEL TERRITORIO ED EDILIZIA
DIREZIONE MOBILITA'

DELIMITAZIONE DEL CENTRO ABITATO


Adempimenti ex art. 4 D.L. 30 aprile 1992
n° 285 con oggetto: Nuovo Codice della Strada

Allegato alla Deliberazione G.C. n° del 05/06/2006

Tav. 02

DIPARTIMENTO SALUTE/PARADISI DELL'AMBIENTE
SVILUPPO DEL TERRITORIO E SICUREZZA DEL TERRITORIO
DIREZIONE MOBILITA' IL DIRETTORE MOBILITA'
Arch. *MA*

Quadro d'unione

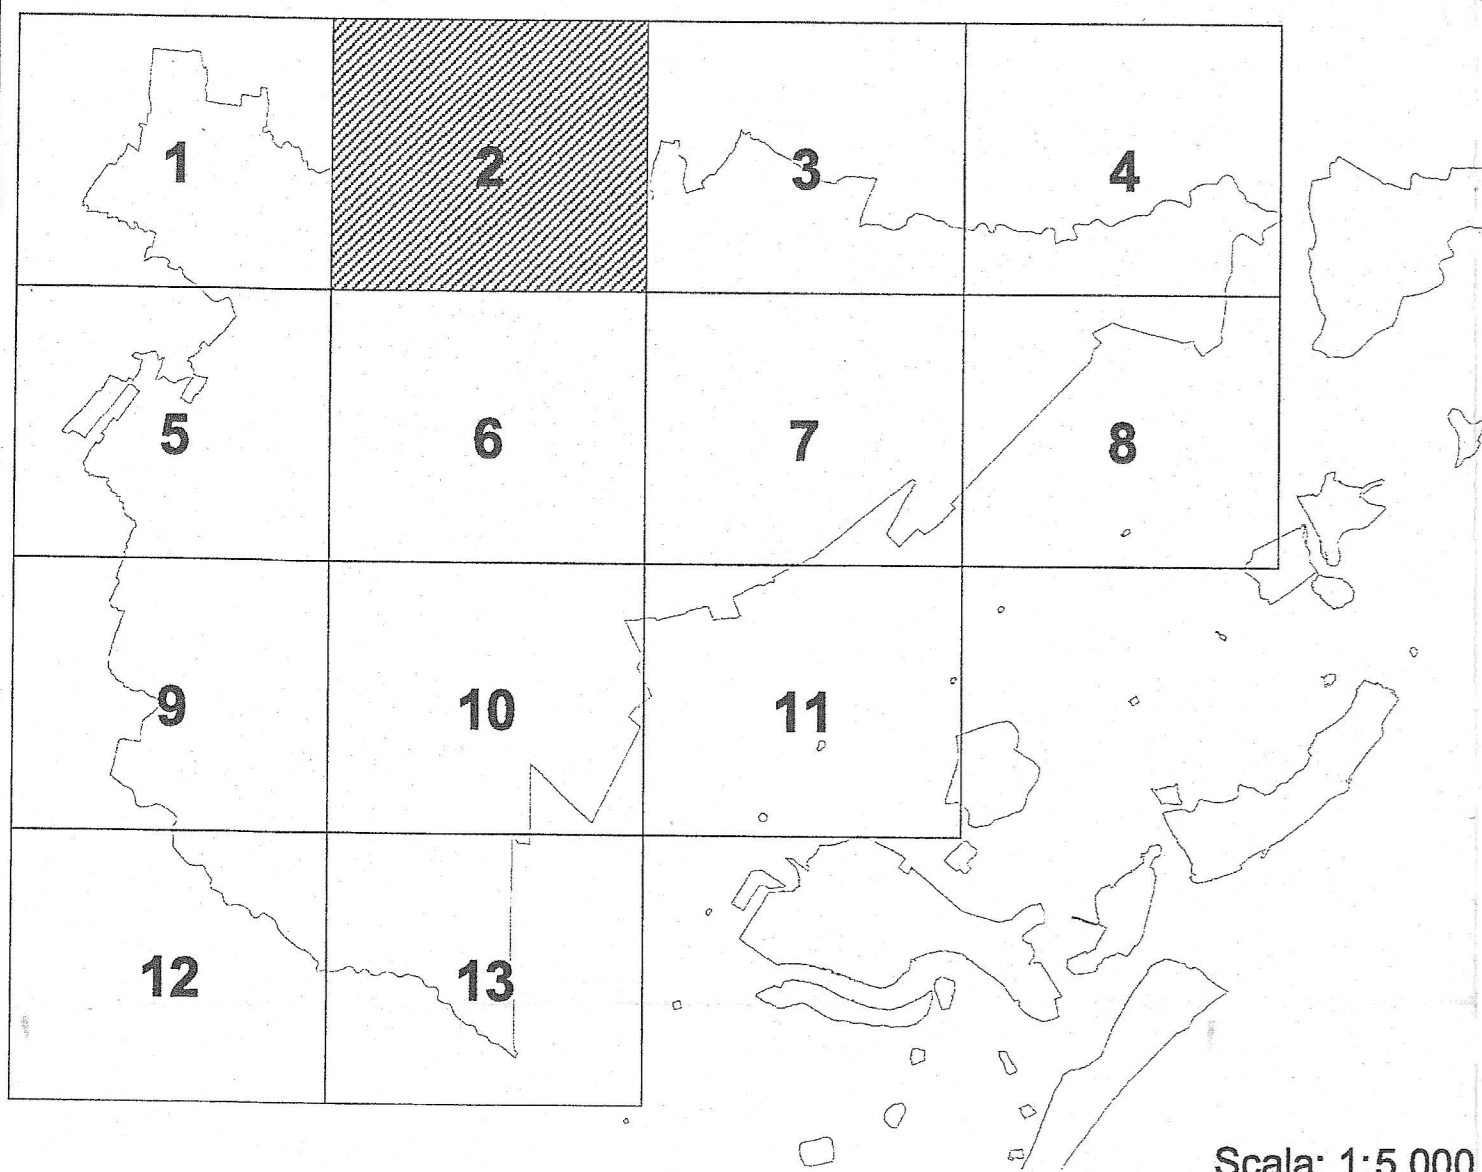

Scala: 1:5 000

Legenda

-  delimitazione centro abitato
-  Strada Statale interna ai Centri Abitati
-  Strada Statale esterna ai Centri Abitati
-  Strada Regionale interna ai Centri Abitati
-  Strada Regionale esterna ai Centri Abitati
-  Strada Provinciale interna ai Centri Abitati
-  Strada Provinciale esterna ai Centri Abitati

