


PIANO DI CLASSIFICAZIONE ACUSTICA

Tav.2

Allegato B  
Individuazione ambiti di riferimento delle osservazioni

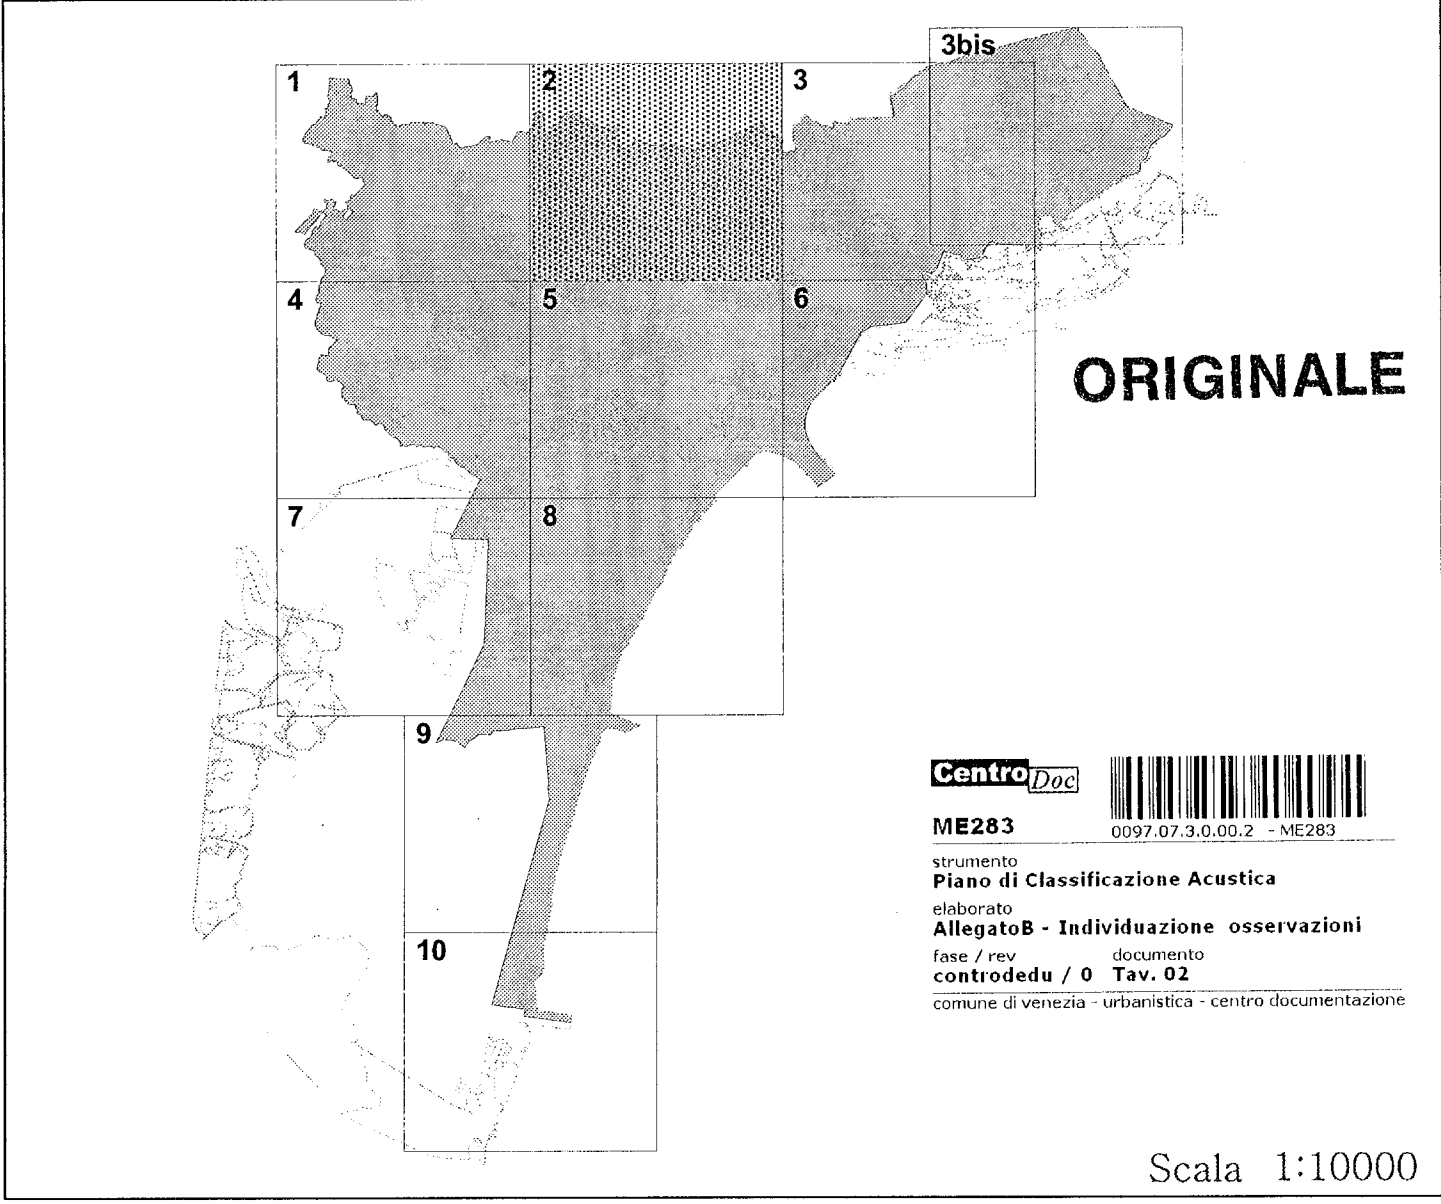

|                        |                      |                  |
|------------------------|----------------------|------------------|
| Coordinamento Progetto | Paolo Barbieri       |                  |
| Elaborazioni G.I.S.    | Stefano Mazzariol    | Ernesto Caneva   |
|                        | Gabriele Antonangeli |                  |
| Analisi Territoriali   | Michele Ameruso      | Barbara Carrera  |
|                        | Claudio Barbini      | Ennio Furlanetto |
|                        | Marco Bordin         | Giovanni Tedesco |

LEGENDA

**Ambiti di riferimento delle osservazioni**

NOTA: Sono individuati gli ambiti relativi ad osservazioni localizzabili in aree circoscritte, ad esclusione quindi delle osservazioni con contenuto di carattere generale o normativo, oppure riferite ad infrastrutture di trasporto a rete (strade, ferrovie, canali) e relativi affacci o fasce di rispetto.

- Classificazione Acustica**
- Classe I
  - Classe II
  - Classe III
  - Classe IV
  - Classe V
  - Classe VI
- Siti Sensibili localizzati in classe I**
- Scuola dell'obbligo esistente
  - Scuola dell'obbligo di progetto
  - Scuola superiore o università esistente
  - Scuola superiore o università di progetto
  - Struttura sanitaria esistente
  - Struttura sanitaria di progetto
  - Attrezzature sportive esistenti
  - Attrezzature sportive di progetto
  - Verde dei forti esistente
  - Verde dei forti di progetto
  - Verde urbano attrezzato di progetto
  - Verde urbano o di quartiere esistente
  - Verde urbano o di quartiere di progetto
- Aree Ferroviarie**
- Individuazione delle Fasce di Rispetto delle Linee Ferroviarie:**
- 150 metri
  - 250 metri
- Ambiti e affacci portuali**
- Perimetro centri abitati**

Vers. 22/04/2004

