


PIANO DI CLASSIFICAZIONE ACUSTICA

Tav.9 Allegato B Individuazione ambiti di riferimento delle osservazioni

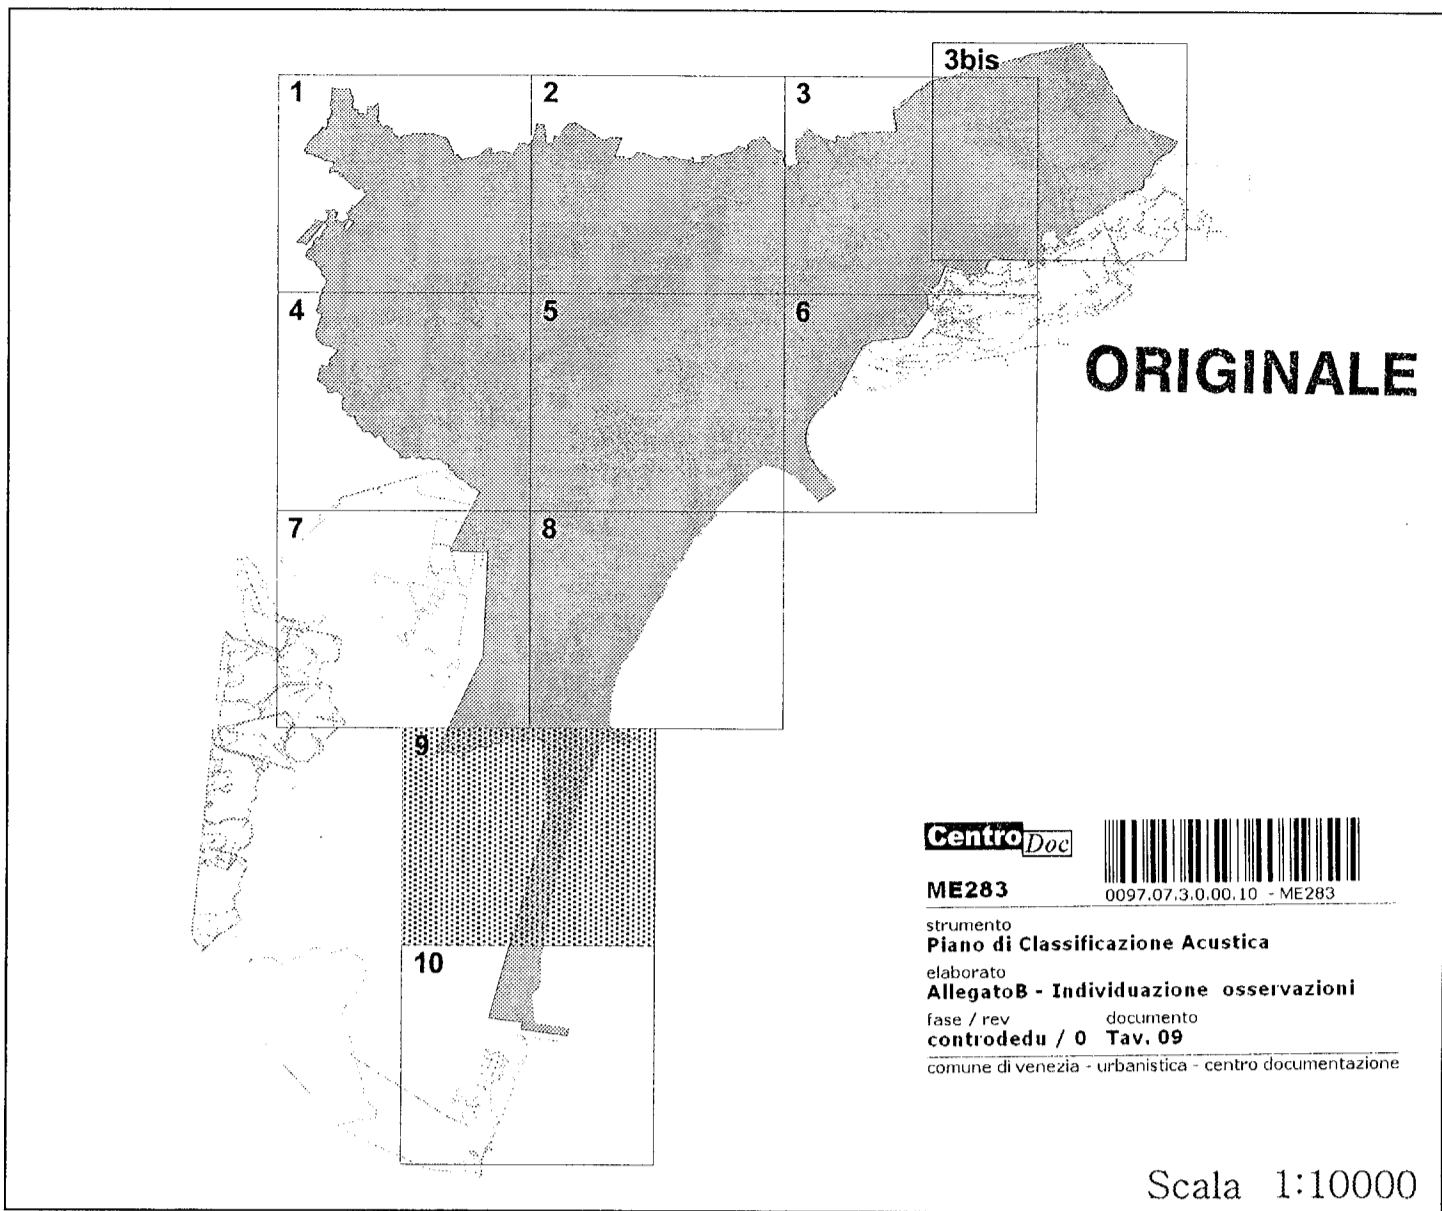

Coordinamento Progetto	Paolo Barbieri <i>Paolo Barbieri</i>	
Elaborazioni G.I.S.	Stefano Mazzariol Gabriele Antonangeli	Ernesto Caneva
Analisi Territoriali	Michele Ameruso Claudio Barbini Marco Bordin	Barbara Carrera Ennio Furlanetto Giovanni Tedesco

LEGENDA

n.9 Ambiti di riferimento delle osservazioni

NOTA: Sono individuati gli ambiti relativi ad osservazioni localizzabili in aree circoscritte, ad esclusione quindi delle osservazioni con contenuto di carattere generale o normativo, oppure riferite ad infrastrutture di trasporto a rete (strade, ferrovie, canali) e relativi affacci o fasce di rispetto.

- Classificazione Acustica**
- Classa I
 - Classa II
 - Classa III
 - Classa IV
 - Classa V
 - Classa VI

- Aeroporto
- Area per spettacoli all'aperto o parco divertimenti di progetto

- Siti Sensibili localizzati in classe I**
- Scuola dell'obbligo esistente
 - Scuola dell'obbligo di progetto
 - Scuola superiore o università esistente
 - Scuola superiore o università di progetto
 - Struttura sanitaria esistente
 - Struttura sanitaria di progetto
 - Attrezzature sportive esistenti
 - Attrezzature sportive di progetto
 - Verde dei forti esistente
 - Verde dei forti di progetto
 - Verde urbano attrezzato di progetto
 - Verde urbano o di quartiere esistente
 - Verde urbano o di quartiere di progetto

- Aree Ferroviarie**
- Individuazione delle Fasce di Rispetto delle Linee Ferroviarie:**
- 150 metri
 - 250 metri
 - Ambiti e affacci portuali
 - Perimetro centri abitati

