


# PIANO REGOLATORE GENERALE

ASSESSORE: Roberto D'Alessio  
URBANISTA DIRETTORE: Franco Bertoluzzi  
CONSULENTE GENERALE: Leonardo Generalo  
COORDINAMENTO NUOVO P.R.G.: Mariolina Tonello con Aldo Bello e Oscar Cirobello  
**VARIANTE PER L'ISOLA DEL LIDO**

ELABORATO DEFINITIVO CONSEGUENTE ALLA APPROVAZIONE REGIONALE D.G.R. 23-06-2007 N. 1946 - B.U.R. 18-07-2007 N. 65

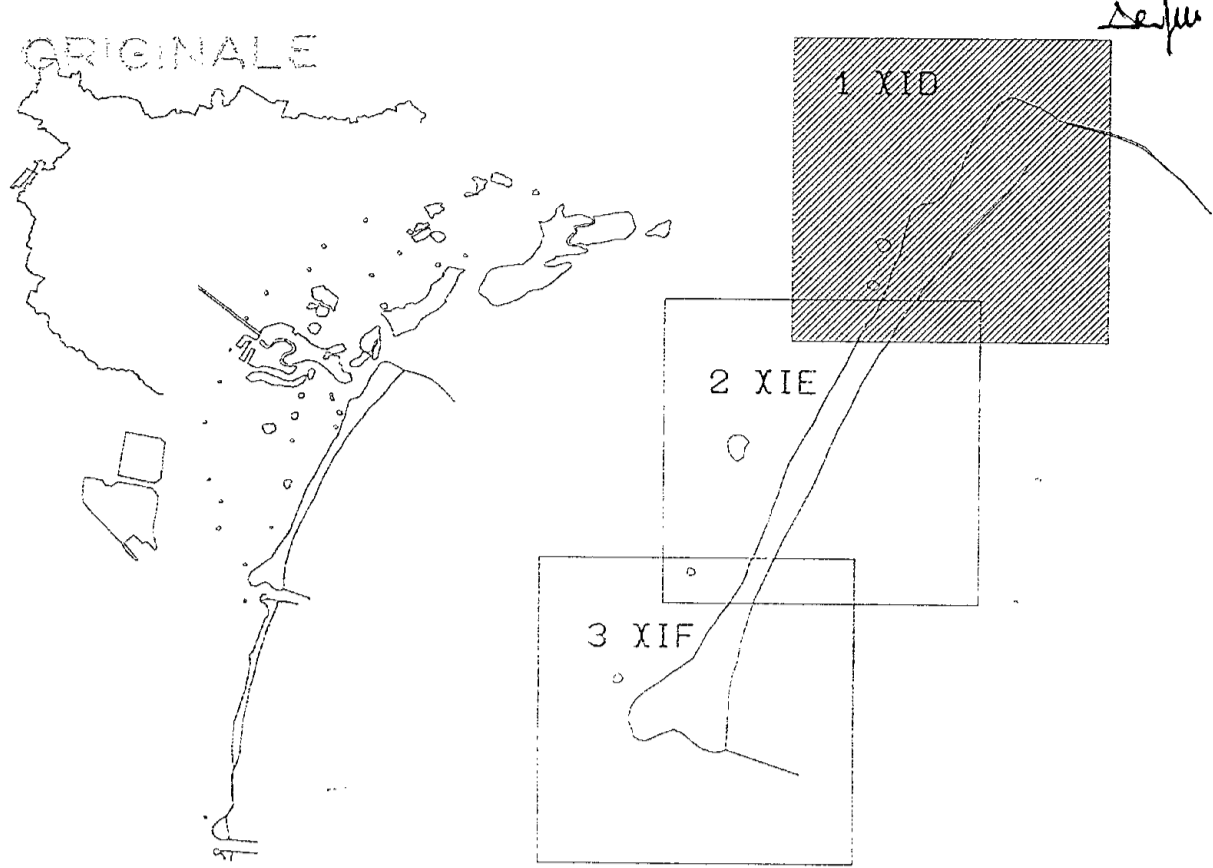

TAV. B1 scala 1:5000

## ZONE TERRITORIALI OMOGENEE

RESPONSABILE DEL PROGETTO: EMANUELE ZANE  
GRUPPO DI LAVORO:  
CLAUDIO BARBINI  
GIULIANA CAZZIATO  
ROBERTO CRISARA  
D.A. DI PADOA  
MARIO PI. ROSSI  
GIANNI TEDESCO


INDAGINI: MARCO BORDIN, PAOLO BULLO, TULLIO DANIELI, GUERRINO CARZIANI  
GIULIANA CAZZIATO, EMILIO FURLANETTO, GIANNI SPERDO  
GIANNI TEDESCO, DANIELE ZAVARI

INFORMATIZZAZIONE: S.I.T. URBALISTICA  
RESPONSABILE: PAOLO BARBIERI  
GRUPPO DI LAVORO: MARCO BORDIN, EMILIO FURLANETTO, GIANNI TEDESCO

## LEGENDA

- ZONA A. DI DESTINAZIONE AGRICOLA
- ZONA B0. ADIACENZA DI PREGIO
- ZONA B1. NOVICESANZA ADI. DI PREGIO
- ZONA C2. RESIDENZIALE DI ESPANSIONE
- ZONA D. PER INSEDIAMENTI PRODUTTIVI
- ZONA E. DI PREVALENTE USO AGRICOLA
- ZONA F. PER ATTREZZATURE ED IMPIANTI DI INTERESSE GENERALE
- ZONA G. PER INSEDIAMENTI PRODUTTIVI REGOLAMENTATI DA P.e.P. VIGENTE
- PaA. ABBIT. SOGGETTO A PIANO ATTUATIVO
- PaU. ABBIT. SOGGETTO A PROGETTO UNITARIO
- PaDR. PIANI DI RECUPERO

**COPIA  
IN SCALA  
1 - 6000**

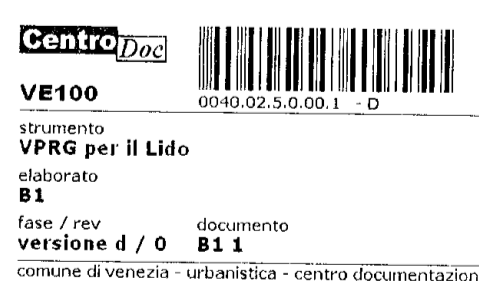

IL SINDACO      IL SEGRETARIO GENERALE      IL PRESIDENTE DEL C.C.

L'ASSESSORE ALL'URBANISTICA      IL RESPONSABILE DEL PROGETTO

ADOZIONE - DELIBERA C.C.      del  
PROTOCOLLO GENERALE n.      del      ESECUTIVA 11  
CONTRADDIZIONI ALLE OSSERVAZIONI - DELIBERA C.C. n.      del  
APPROVAZIONE G.R.U. n.      del

