


PIANO REGOLATORE GENERALE

ASSESSORE: Roberto D'Amatino
URBANISTA DIRETTORE: Franco Bertoluzzi
CONSULENTE GENERALE: Leonardo Benevolo
COORDINAMENTO NUOVO P.R.G.: Mariolina Tonello con Aldo Bello e Oscar Girotto

VARIANTE PER L'ISOLA DEL LIDO

ELABORATO DEFINITIVO CONSEQUENTE ALLA APPROVAZIONE REGIONALE D.G.R. 23/06/2000 N.1948 - R.U.R. 18/07/2000 N.55

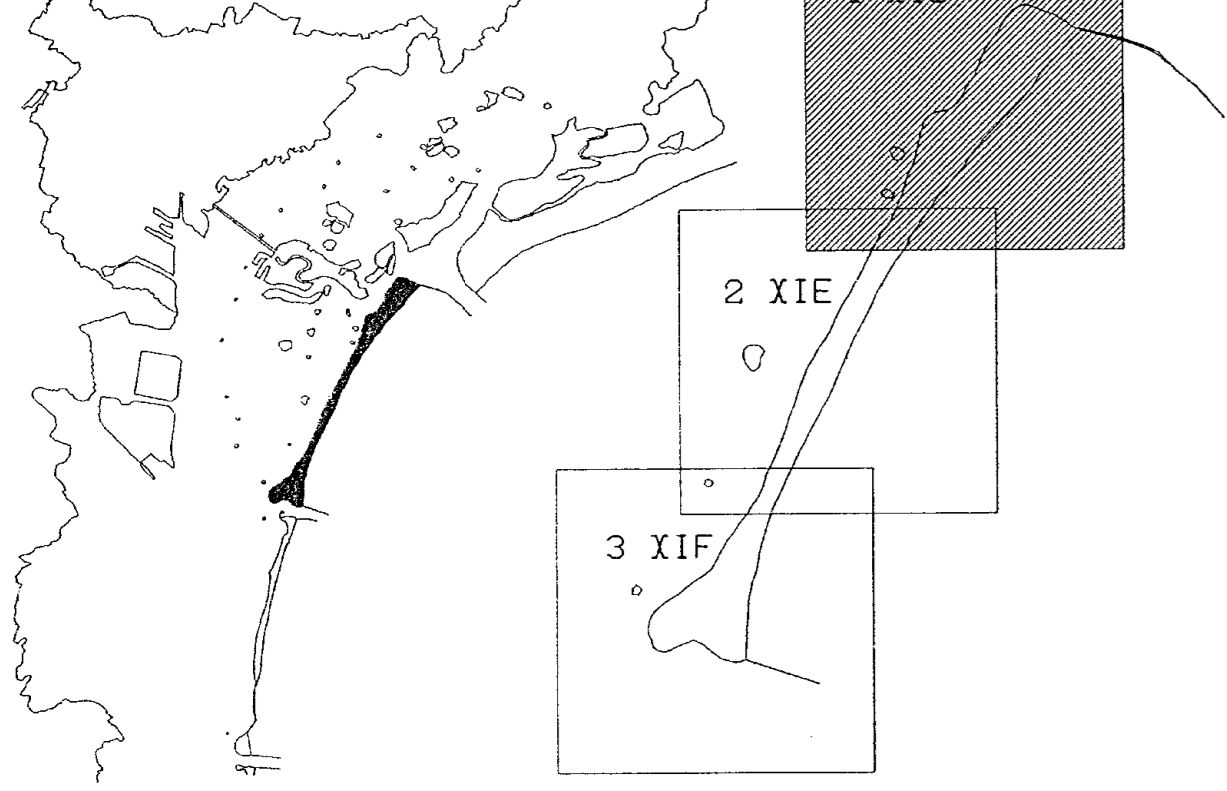

TAV. B2 scala 1:5000

BENI AMBIENTALI E ARCHITETTONICI

RESPONSABILE DEL PROGETTO: EPANUELE ZANE
GRUPPO DI LAVORO: CLAUDIO BARBINI, GIOVANNA CAVINATO, ROBERTO CROSARA, CLAUDIO MASON, MARIA PIA ROBBE, GIANNI SPERGO

INDAGINE PER I BENI AMBIENTALI: LORENZO BONNETTO
INDAGINI: MARCO BORDIN, PAOLO BULLO, ROMICA CAISELLI, GUERRINO CANZIANI, GIOVANNA CAVINATO, CLAUDIO MASON, SERGIO PEDRALI, GIANNI SPERGO, GIOVANNI TEDESCO, GAYLELE ZENARO

INFORMATIZZAZIONE: S.I.T. URBANISTICA
RESPONSABILE: PAOLO BARBIERI
GRUPPO DI LAVORO: MARCO BORDIN, EMILIO FURLANETTO, GIOVANNI TEDESCO

COPIA IN SCALA 1 - 6000

LEGENDA

CentraDoc
VE100
VPRG per il Lido
B2
versione 4 / 0 B2.1
centro di Venezia - urbanistica - centro documentazioni

- BENI AMBIENTALI:
- A - ZONA DI RISERVA INTEGRALE 2.5.1 - 2.5.2
 - B - ZONA DI RISERVA ORIENTATA 2.2.1 - 2.4 - 2.5.2a - 3.1.3 - 5.1.2 - 5.1.4
 - C - ZONA DI BALNEAZIONE CONTROLLATA 2.5.2b - 5.1.1
 - D - ZONA DI RISERVA SPECIALE 3.1.1 - 2.7 - 3.1.2 - 3.3.2 - 3.2.2 - 3.2.1 - 2.6
 - E - ZONA A GESTIONE PARTICOLARE 2.3 - 5.3
 - F - ZONA DI URBANIZZAZIONE CONTROLLATA 2.1 - 5.2 - 3.3.1 - 3.3.2 - 3.3.3 - 3.3.4

- 1 - LITORALI SABBIOSI
- 2 - LITORALE SABBIOSO CON USO BALNEARE
- 3 - SISTEMA DELLE DUNE EMBRIONALI, CONSOLIDATE E DELLE BASSURE
- 4 - PINETE LITORANEE
- 5 - RESCHIERE DI TERRA (PALAV)
- 6 - INCOLTI PARZIALMENTE BOSCATI DI RILEVANZA STORICO-Paesaggistica
- 7 - INCOLTI CON ELEMENTI DEL PAESAGGIO ORIGINARIO
- 8 - AMBIENTI A PREVALENTE CARATTERIZZAZIONE ALFIFELLA
- 9 - SCARPATE
- 10 - AMBIENTI AD ORTI
- 11 - AMBIENTE AD ORTI TRADIZIONALI LAGUNARI
- 12 - AMBIENTI CON PRESENZA DI SITI DI RIPRODUZIONE E RIFUGIO DELLE BIODIVERSITÀ ORIGINARIE
- BENI ARCHITETTONICI:
- 13 - FORTIFICAZIONI
- 14 - CENTRI STORICI
- 15 - URBANIZZAZIONE DEL PRIMO NOVECENTO
- 16 - SITI DI NON COMUNE BELLEZZA
- 17 - MANIFATTI SINGOLARI
- 18 - TRACCE DELLE PIAZZE DELL'ANTICO FORTE DI S. NICOLÒ
- 19 - PERIMETRI DI ZONA

IL SINDACO IL SEGRETARIO GENERALE IL PRESIDENTE DEL C.C.C.

L'ASSESSORE ALL'URBANISTICA IL RESPONSABILE DEL PROGETTO

ADOZIONE: DELIBERA C.C. del
PROTOCOLLO GENERALE n. del
CONTRADDIZIONI ALLE OSSERVAZIONI: DELIBERA C.C.C.n. del
APPROVAZIONE C.C.C. n. del

ESECUTIVA 11 del

