


PIANO REGOLATORE GENERALE

ASSESSORE : Roberto D'Amatino
 URBANISTA DIRETTORE : Franco Bertoluzzi
 CONSULENTE GENERALE : Leonardo Beavolo
 COORDINAMENTO NUOVO P.R.G. : Mariulina Toniolo con Aldo Bello e Oscar Girotto

VARIANTE PER L'ISOLA DEL LIDO

Elaborato definitivo consegnato all'approvazione regionale D.G.R. 23.06.2000 n° 1848, B.U.R. n° 65 del 06.07.00 ed all'approvazione definitiva delle "Proposte di modifica", D.G.R. n° 1327 del 25.05.2001, B.U.R. n° 56 del 19.06.01.

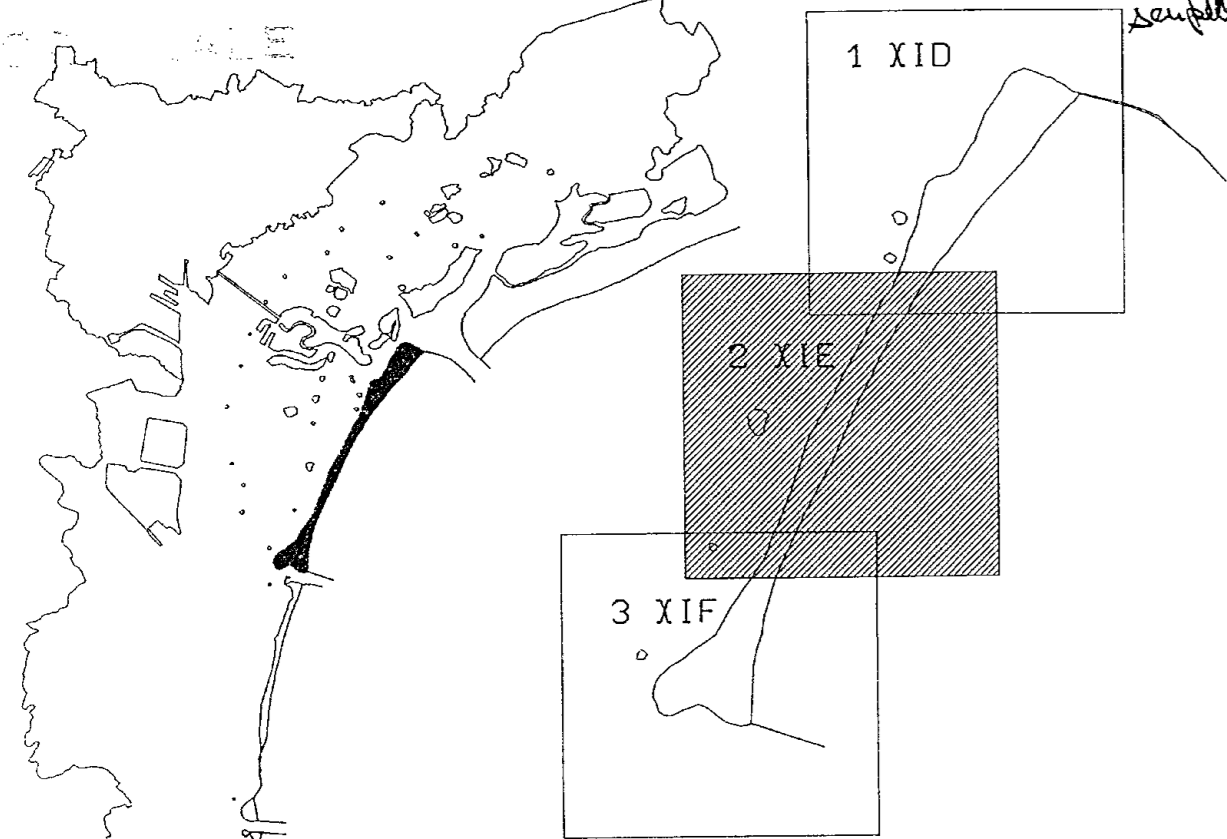

TAV. B2 scala 1:5000

BENI AMBIENTALI E ARCHITETTONICI

RESPONSABILE DEL PROGETTO : EMANUELE ZANE
 GRUPPO DI LAVORO : CLAUDIO BARBINI
 GIOVANNA CAUERATO
 ROBERTO CROSARA
 CLAUDIO MASORI
 MARIA PIA ROBBE
 GIAMPI SPERGO

INDAGINE PER I BENI AMBIENTALI : LORENZO BONOMETTO


INDAGINI : MARCO BORDIN, PAOLO BULLO, MONICA CAISELLI, GUERRINO CANZIANI,
 GIOVANNA CAVINATO, CLAUDIO MASORI, SERGIO PEDRALI, GIAMPI SPERGO,
 GIOVANNI TEDESCO, DANIELE ZENNARO

INFORMATIZZAZIONE : S.I.T. URBANISTICA

RESPONSABILE : PAOLO BARBIERI

GRUPPO DI LAVORO : MARCO BORDIN, ENNIO FURLANETTO, GIOVANNI TEDESCO

COPIA
 IN SCALA
 1 : 6000

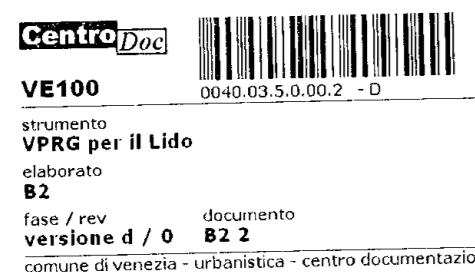

LEGENDA

BENI AMBIENTALI

- A - ZONA DI RISERVA INTEGRALE 2x5.1 - 2x2.2
- B - ZONA DI RISERVA ORIENTATA 2x2.1 - 2.4 - 2x5.2a - 5x1.3 - 5x1.2 - 5x1.4
- C - ZONA DI BALNEAZIONE CONTROLLATA 2x5.2b - 5x1.1
- D - ZONA DI RISERVA SPECIALE 3x1.1 - 2.7 - 3x1.2 - 3x3.2 - 3x2.2
 3x2.1 - 2x8
- E - ZONA A GESTIONE PARTICOLARE 2x3 - 5x3
- F - ZONA DI URBANIZZAZIONE CONTROLLATA 2x1 - 5x2 - 3x3.1 - 3x3.2 - 3x3.3
 3x3.4

- 1 - LITORALE SABBICOSO
 - 2 - LITORALE SABBIOSO CON USO BALNEARE
 - 3 - SISTEMA DELLE DUNE EMBRIONALI, CONSOLIDATE E DELLE DASSURE
 - 4 - PINETE LITORANEE
 - 5 - PESCHIERE DI TERRA (PALAU)
 - 6 - INCOLTI PARZIALMENTE BOSCATI DI RILEVANZA STORICO-PAESAGGISTICA
 - 7 - INCOLTI CON ELEMENTI DEL PAESAGGIO ORIGINARIO
 - 8 - AMBIENTI A PREVALENTE CARATTERIZZAZIONE ALFIFILA
 - 9 - SCARPATE
 - 10 - AMBIENTE AD ORTI
 - 11 - AMBIENTE AD ORTI TRADIZIONALI LAGUNARI
 - 12 - AMBIENTI CON PRESENZA DI SITI DI RIPRODUZIONE E RIFUGIO DELLE BIOTICOSI ORIGINARIE
- BENI ARCHITETTONICI
- 13 - FORTIFICAZIONI
 - 14 - CENTRI STORICI
 - 15 - URBANIZZAZIONE DEL PRIMO NOVECENTO
 - 16 - SITI DI NON COMUNE BELLEZZA
 - 17 - MANUFATTI SINGOLARI
 - 18 - TRACCE DELLE MURA DELL'ANTICO FORTE DI S'NICOLO'
 - 19 - PERIMETRI DI ZONA

IL SINDACO IL SEGRETARIO GENERALE IL PRESIDENTE DEL C.C.C.

L'ASSESSORE ALL'URBANISTICA IL RESPONSABILE DEL PROGETTO

ADOZIONE : DELIBERA C.C. del
 PROTOCOLLO GENERALE n° del ESECUTIVA 11
 CONTRADDIZIONI ALLE OSSERVAZIONI : DELIBERA C.C.C. n° del
 APPROVAZIONE C.R.V. n° del

