




**COPIA
IN SCALA
1 - 2500**

Centro
VE100
Vulnere
VPRG per il Lido
diagnosi
83
fase / rev
versione d / 0
documento
83 01
Comune di Venezia - urbanistica - centro documentazione

 **Comune di Venezia**
Assessorato all' Urbanistica

**Piano Regolatore Generale
Variante per l'isola del Lido**

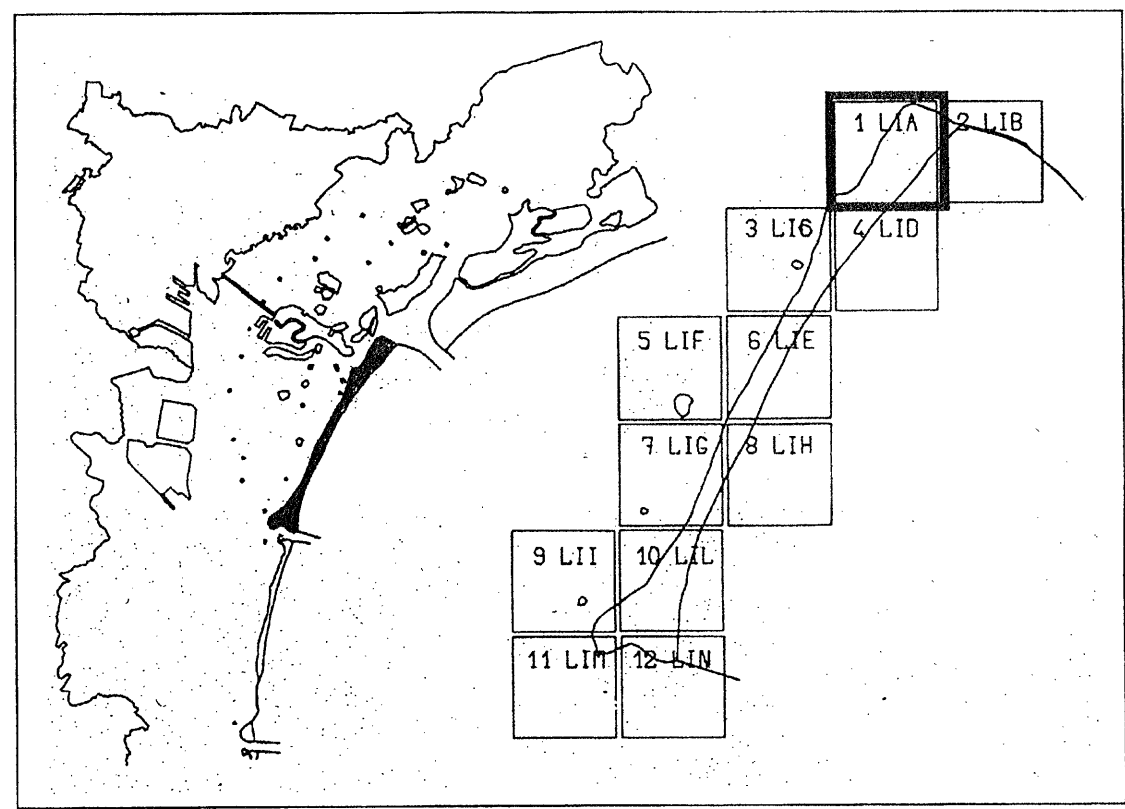

TAV. B3		Scala 1 : 2000	
Destinazioni d' uso			
Il Sindaco		Il Segretario Generale	
L' Assessore all' Urbanistica		Il Presidente del C. C.	
		Il Responsabile del Progetto	
Adozione: Delibera di C. C.		del	
Protocollo generale n.		del	
Controllo alle osservazioni: Delibera C.C. n.		del	
Approvazione G.R.V. n.		del	
		Esecutiva il	

Prot. Urb. G. 0104