
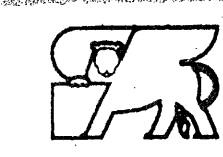


COPIA
IN SCALA
1 - 2500

Centrosud
VE100
Strumento Urbanistico
VPRG per il Lido
Elaborato
B3
Fase / rev. documento
versione d / 0 B3 02
Comune di Venezia - Urbanistica - centro documentazione

 **Comune di Venezia**
Assessorato all'Urbanistica

**Piano Regolatore Generale
Variante per l'isola del Lido**

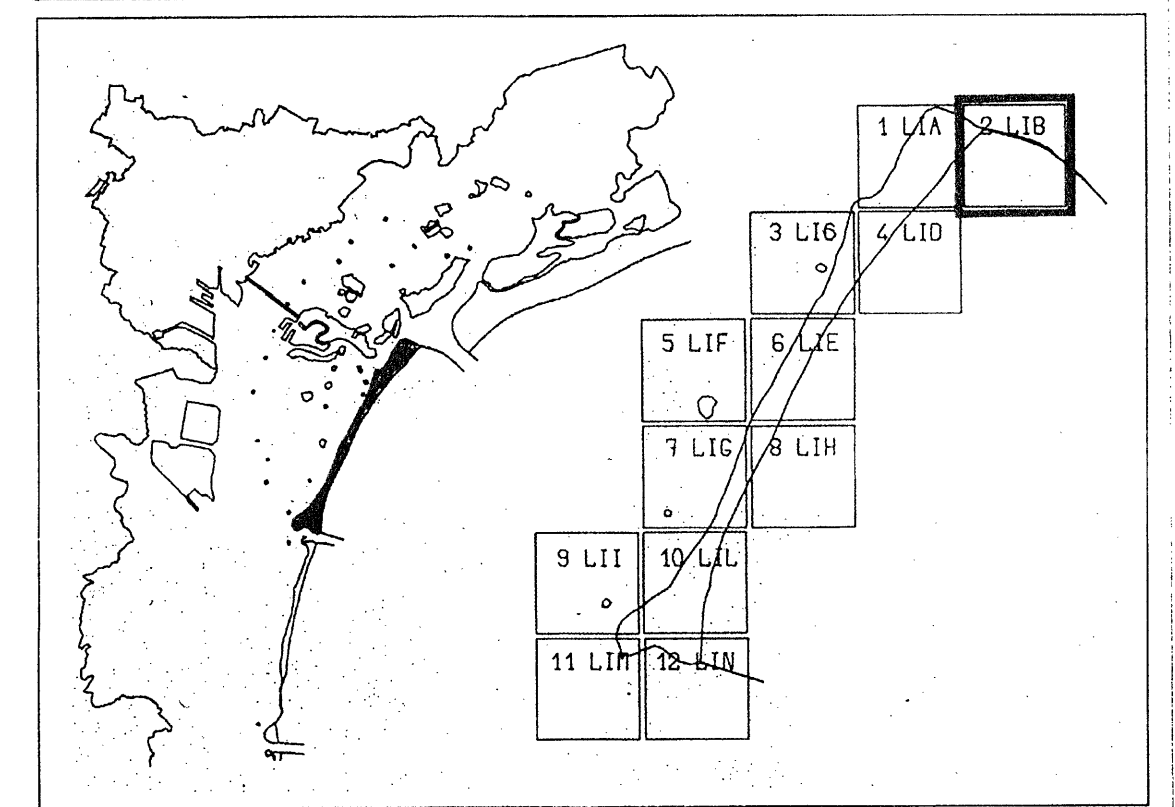

TAV. B3 Scala 1 : 2000

Destinazioni d'uso		
Il Sindaco	Il Segretario Generale	Il Presidente del C. C.
L'Assessore all'Urbanistica	Il Responsabile del Progetto	

Adozione: Delibera di C. C. del
Protocollo generale n. del
Controdeduzioni alle osservazioni: Delibera C.C. n. del
Approvazione G.R.V. n. del

P.R.G. VARIANTE PER L'ISOLA DEL LIDO
DESTINAZIONI D'USO
ELABORATO DEFINITIVO CONSEGUENTE ALLA APPROVAZIONE REGIONALE D.D.G. 12/26/2001 N. 1068 - B.U.P. 18/27/2001 N. 65
11
2
Prot. Urb. G 0104