


Piano Regolatore Generale
Variante per l'isola del Lido

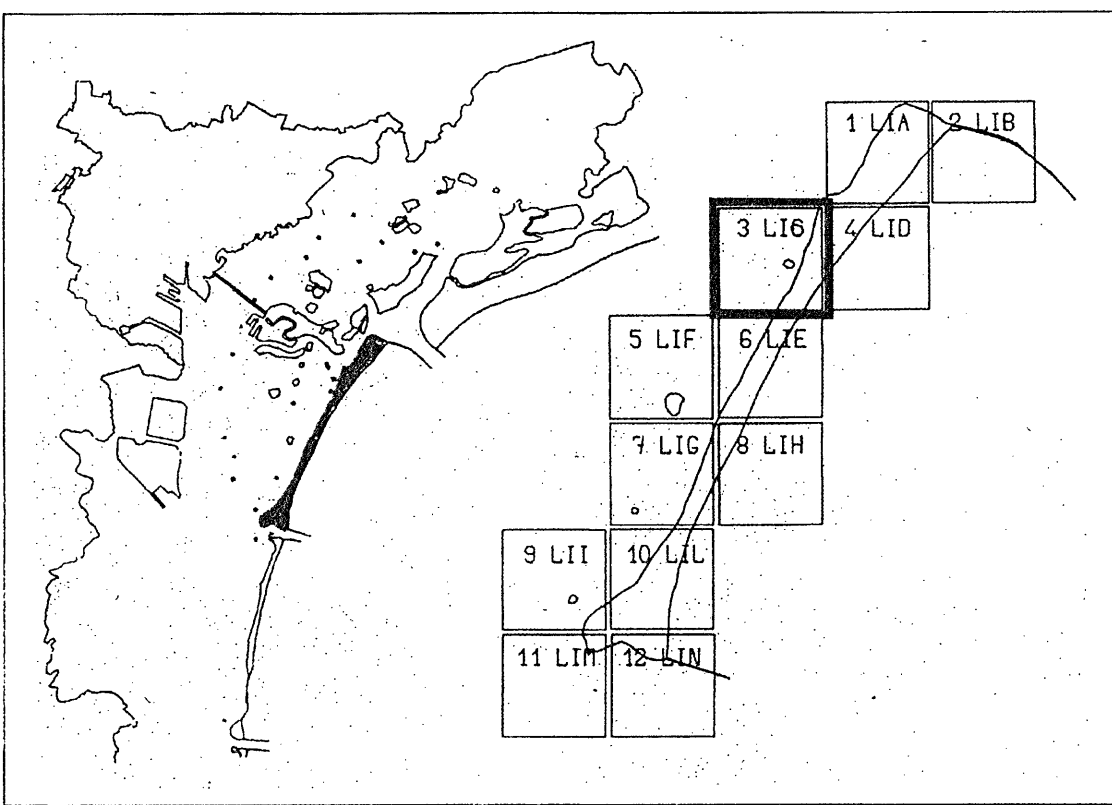

TAV. B3

Scala 1 : 2000

Destinazioni d' uso

Il Sindaco

Il Segretario Generale

Il Presidente del C. C.

L' Assessore all' Urbanistica

Il Responsabile del Progetto

Adozione: Delibera di C. C.

Protocollo generale n.

Approvazione G.R.V. n.

del

del

del

Esecutiva il

VE100

strumento
VPRG per il Lido

espresso

B3

linea / rev

versione 4 / 0

documento

B3 03

comune di venezia - urbanistica - centro documentazione

COPIA
IN SCALA
1 - 2500

