
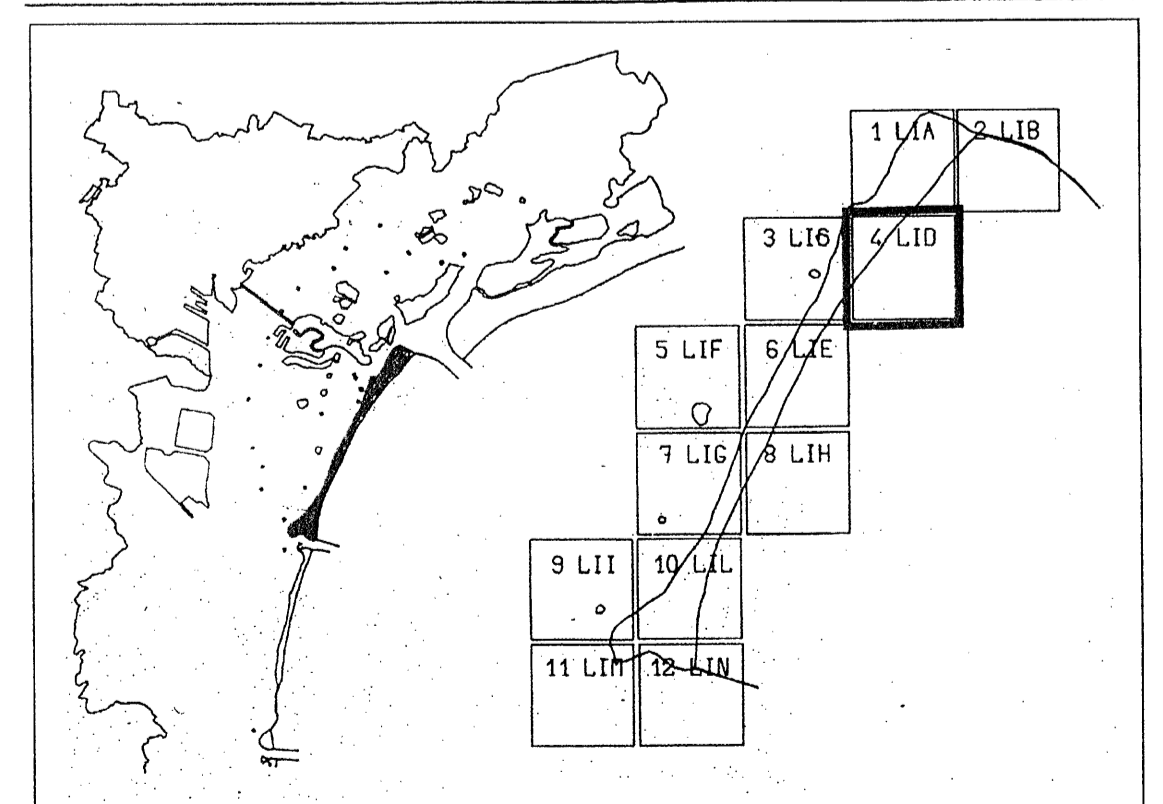


COPIA  
IN SCALA  
1 - 2500

**Centro**  
VE100  
0040.04.5.0.007 - D  
documento:  
VPRG per il Lido  
elaborato:  
B3  
data / rev / versione / 0 / B3.04  
documento  
comune di Venezia - urbanistica - centro documentazione

 **Comune di Venezia**  
Assessorato all'Urbanistica

**Piano Regolatore Generale  
Variante per l'isola del Lido**



TAV. B3 Scala 1 : 2000

Destinazioni d'uso		
Il Sindaco	Il Segretario Generale	Il Presidente del C. C.
L'Assessore all'Urbanistica	Il Responsabile del Progetto	
Adozione: Delibera di C. C.	del	Esecutiva il
Protocollo generale n.	del	
Controdeduzioni alle osservazioni: Delibera C.C. n.	del	
Approvazione G.R.V. n.	del	

P.R.G. VARIANTI PER L'ISOLA DEL LIDO  
C.C. N. 100/2008  
ELABORATO DEFINITIVO CONSEGUENTE ALLA APPROVAZIONE REGIONALE D. G.R. 25-06-2008 N. 1849 - B.U.R. 18-07-2008 N. 85