


**Piano Regolatore Generale
Variante per l'isola del Lido**

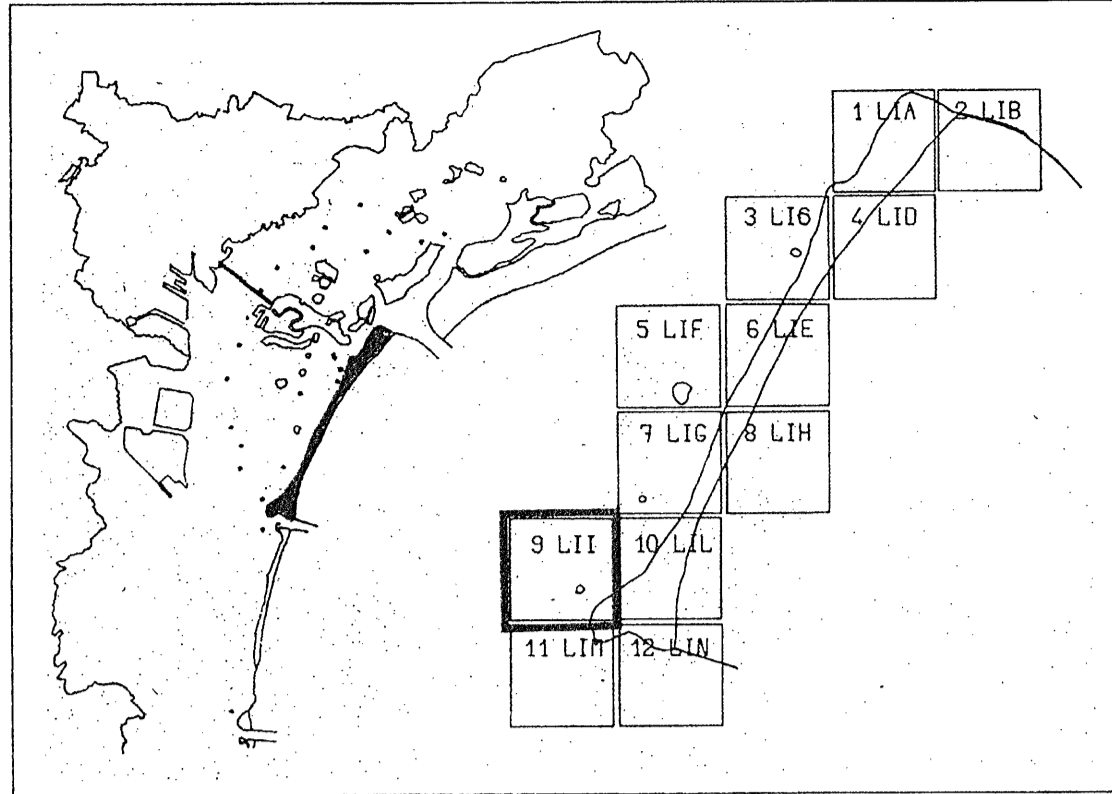

TAV. B3 Scala 1:2000

Destinazioni d' uso

Il Sindaco	Il Segretario Generale	Il Presidente del C. C.
L'Assessore all' Urbanistica	Il Responsabile del Progetto	

Adozione: Delibera di C. C. del
 Protocollo generale n. del
 Convalidazioni alle osservazioni: Delibera C.C. n. del
 Approvazione G.R.V. n. del



VE100
 0001043.0.00.10 - C
 strumento:
 PRG per il Lido
 elaborato:
 B3
 fase / rev documento
 versione d / 0 B3 09
 comune di Venezia - urbanistica - centro documentazione

**COPIA
 IN SCALA
 1 - 2500**

