


**Piano Regolatore Generale**  
**Variante per l'isola del Lido**

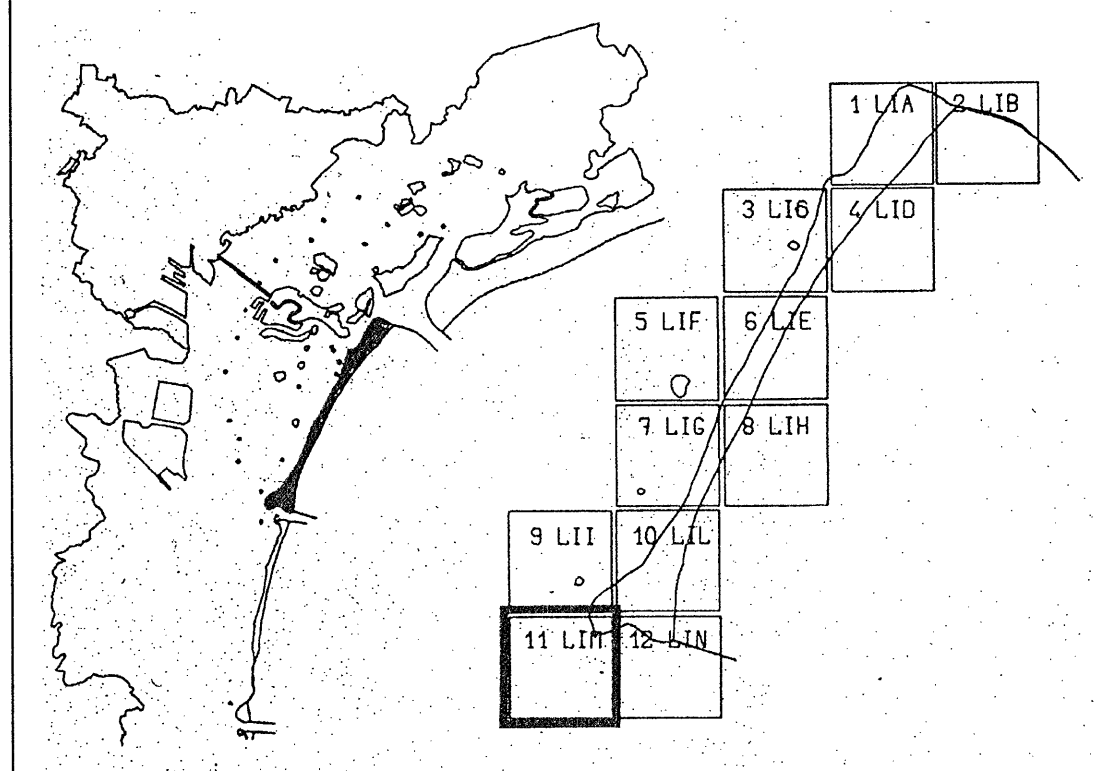


TAV. B3 Scala 1 : 2000

**Destinazioni d'uso**

Il Sindaco	Il Segretario Generale	Il Presidente del C. C.
L'Assessore all'Urbanistica	Il Responsabile del Progetto	
Adozione: Delibera di C. C.	del	Esecutiva il
Protocollo generale n.	del	
Controdeduzioni alle osservazioni: Delibera C.C. n.	del	
Approvazione G.R.V. n.	del	

**VE100**  
 VE100 00-00-01-0-00-02-0  
 progetto  
 VPFG per il Lido  
 elaborato  
 03  
 fase / rev. documento  
 versione 4 / 0 03 11  
 comune di venezia - urbanistica - centro documentazione


**COPIA**  
**IN SCALA**  
**1 - 2500**

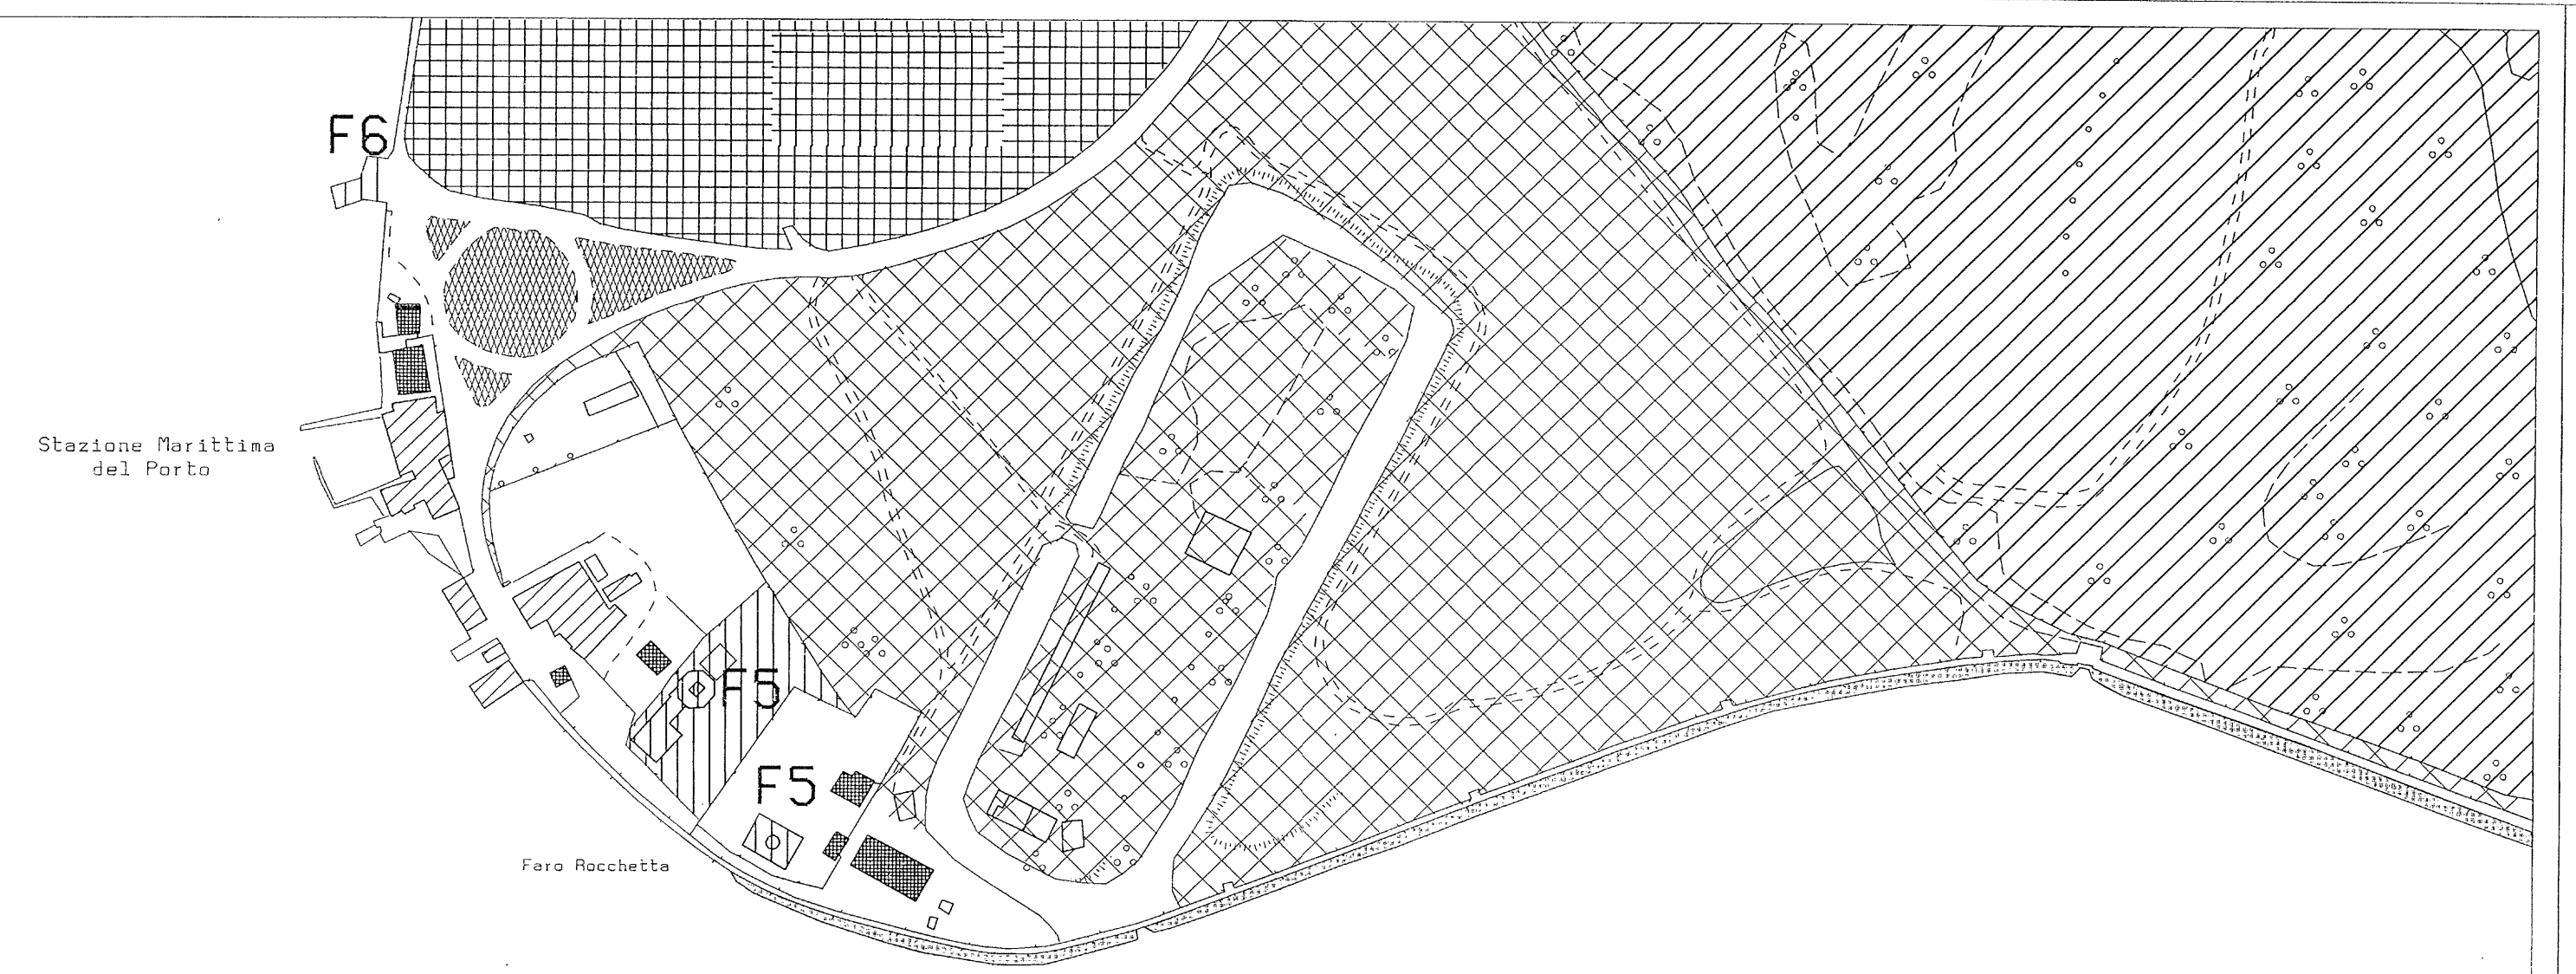

PORTO DI MALAMOCCO



OTTAGONO DI S. PIETRO

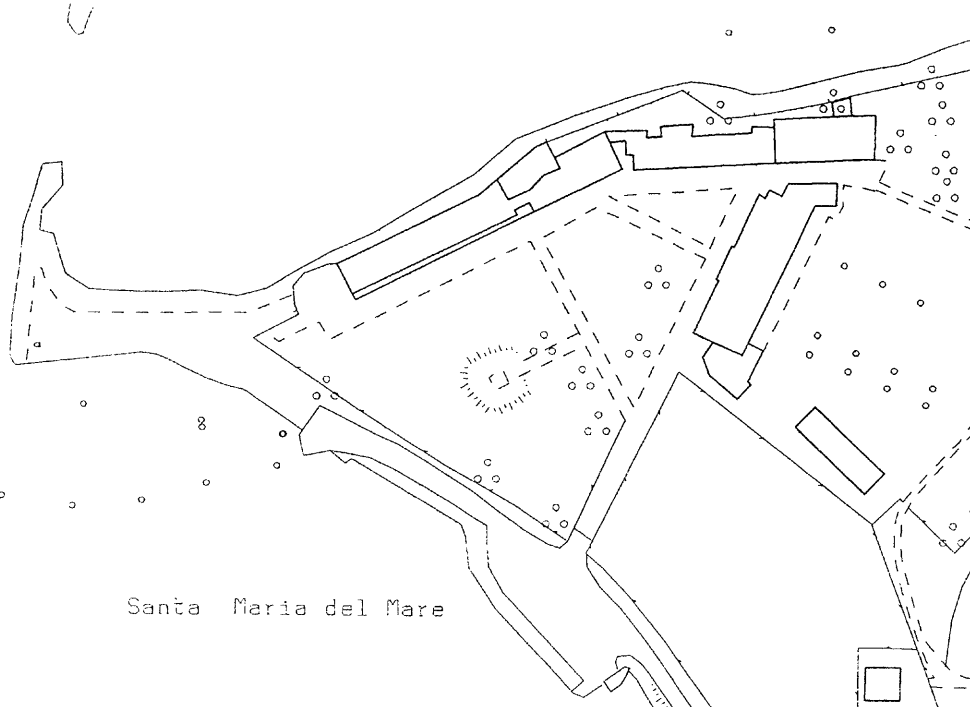

Santa Maria del Mare