



PORTO DI MALAMOCCO

Faro di Malamocco

Pesada D'Isola Nord


Lanterno

**COPIA  
IN SCALA  
1 - 2500**

**Centropro**  
VE100  
strumento  
VPRG per il Lido  
elaborato  
B3  
fase / rev. documento  
versione 4 / 0 B3.12  
comune di venezia - urbanistica - centro documentazione

**Comune di Venezia**  
Assessorato all'Urbanistica

**Piano Regolatore Generale  
Variante per l'isola del Lido**

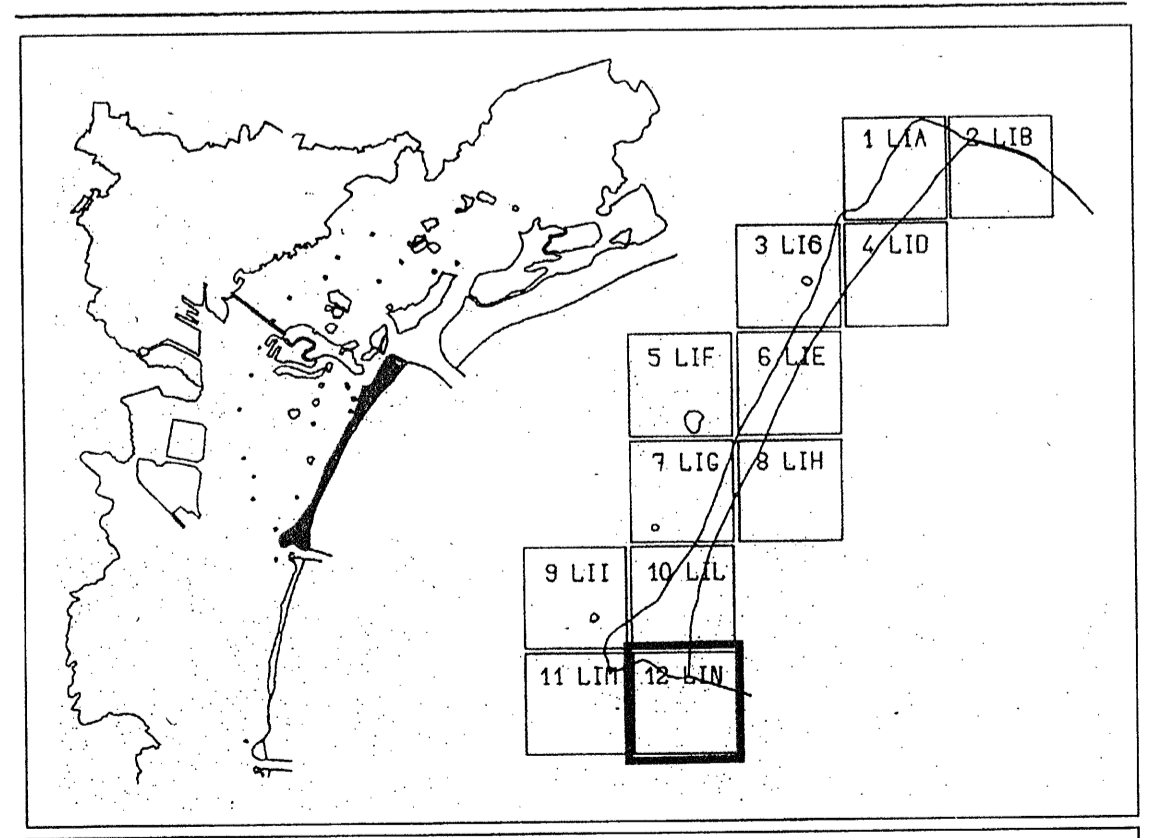

**TAV. B3** Scala 1 : 2000

Destinazioni d'uso		
Il Sindaco	Il Segretario Generale	Il Presidente del C. C.
L'Assessore all'Urbanistica	Il Responsabile del Progetto	
Adozione: Delibera di C. C.	del	Esecutiva il
Protocollo generale n.	del	
Controdeduzioni alle osservazioni: Delibera C.C. n.	del	
Approvazione G.R.V. n.	del	

Prof. Urb. 60104